


# КАРТА ФУНКЦИОНАЛЬНЫХ ЗОН ПОС. ВЕРХ-БОРОВЛЯНКА МУНИЦИПАЛЬНОГО ОБРАЗОВАНИЯ РЕБРИХИНСКИЙ СЕЛЬСОВЕТ РЕБРИХИНСКОГО РАЙОНА АЛТАЙСКОГО КРАЯ

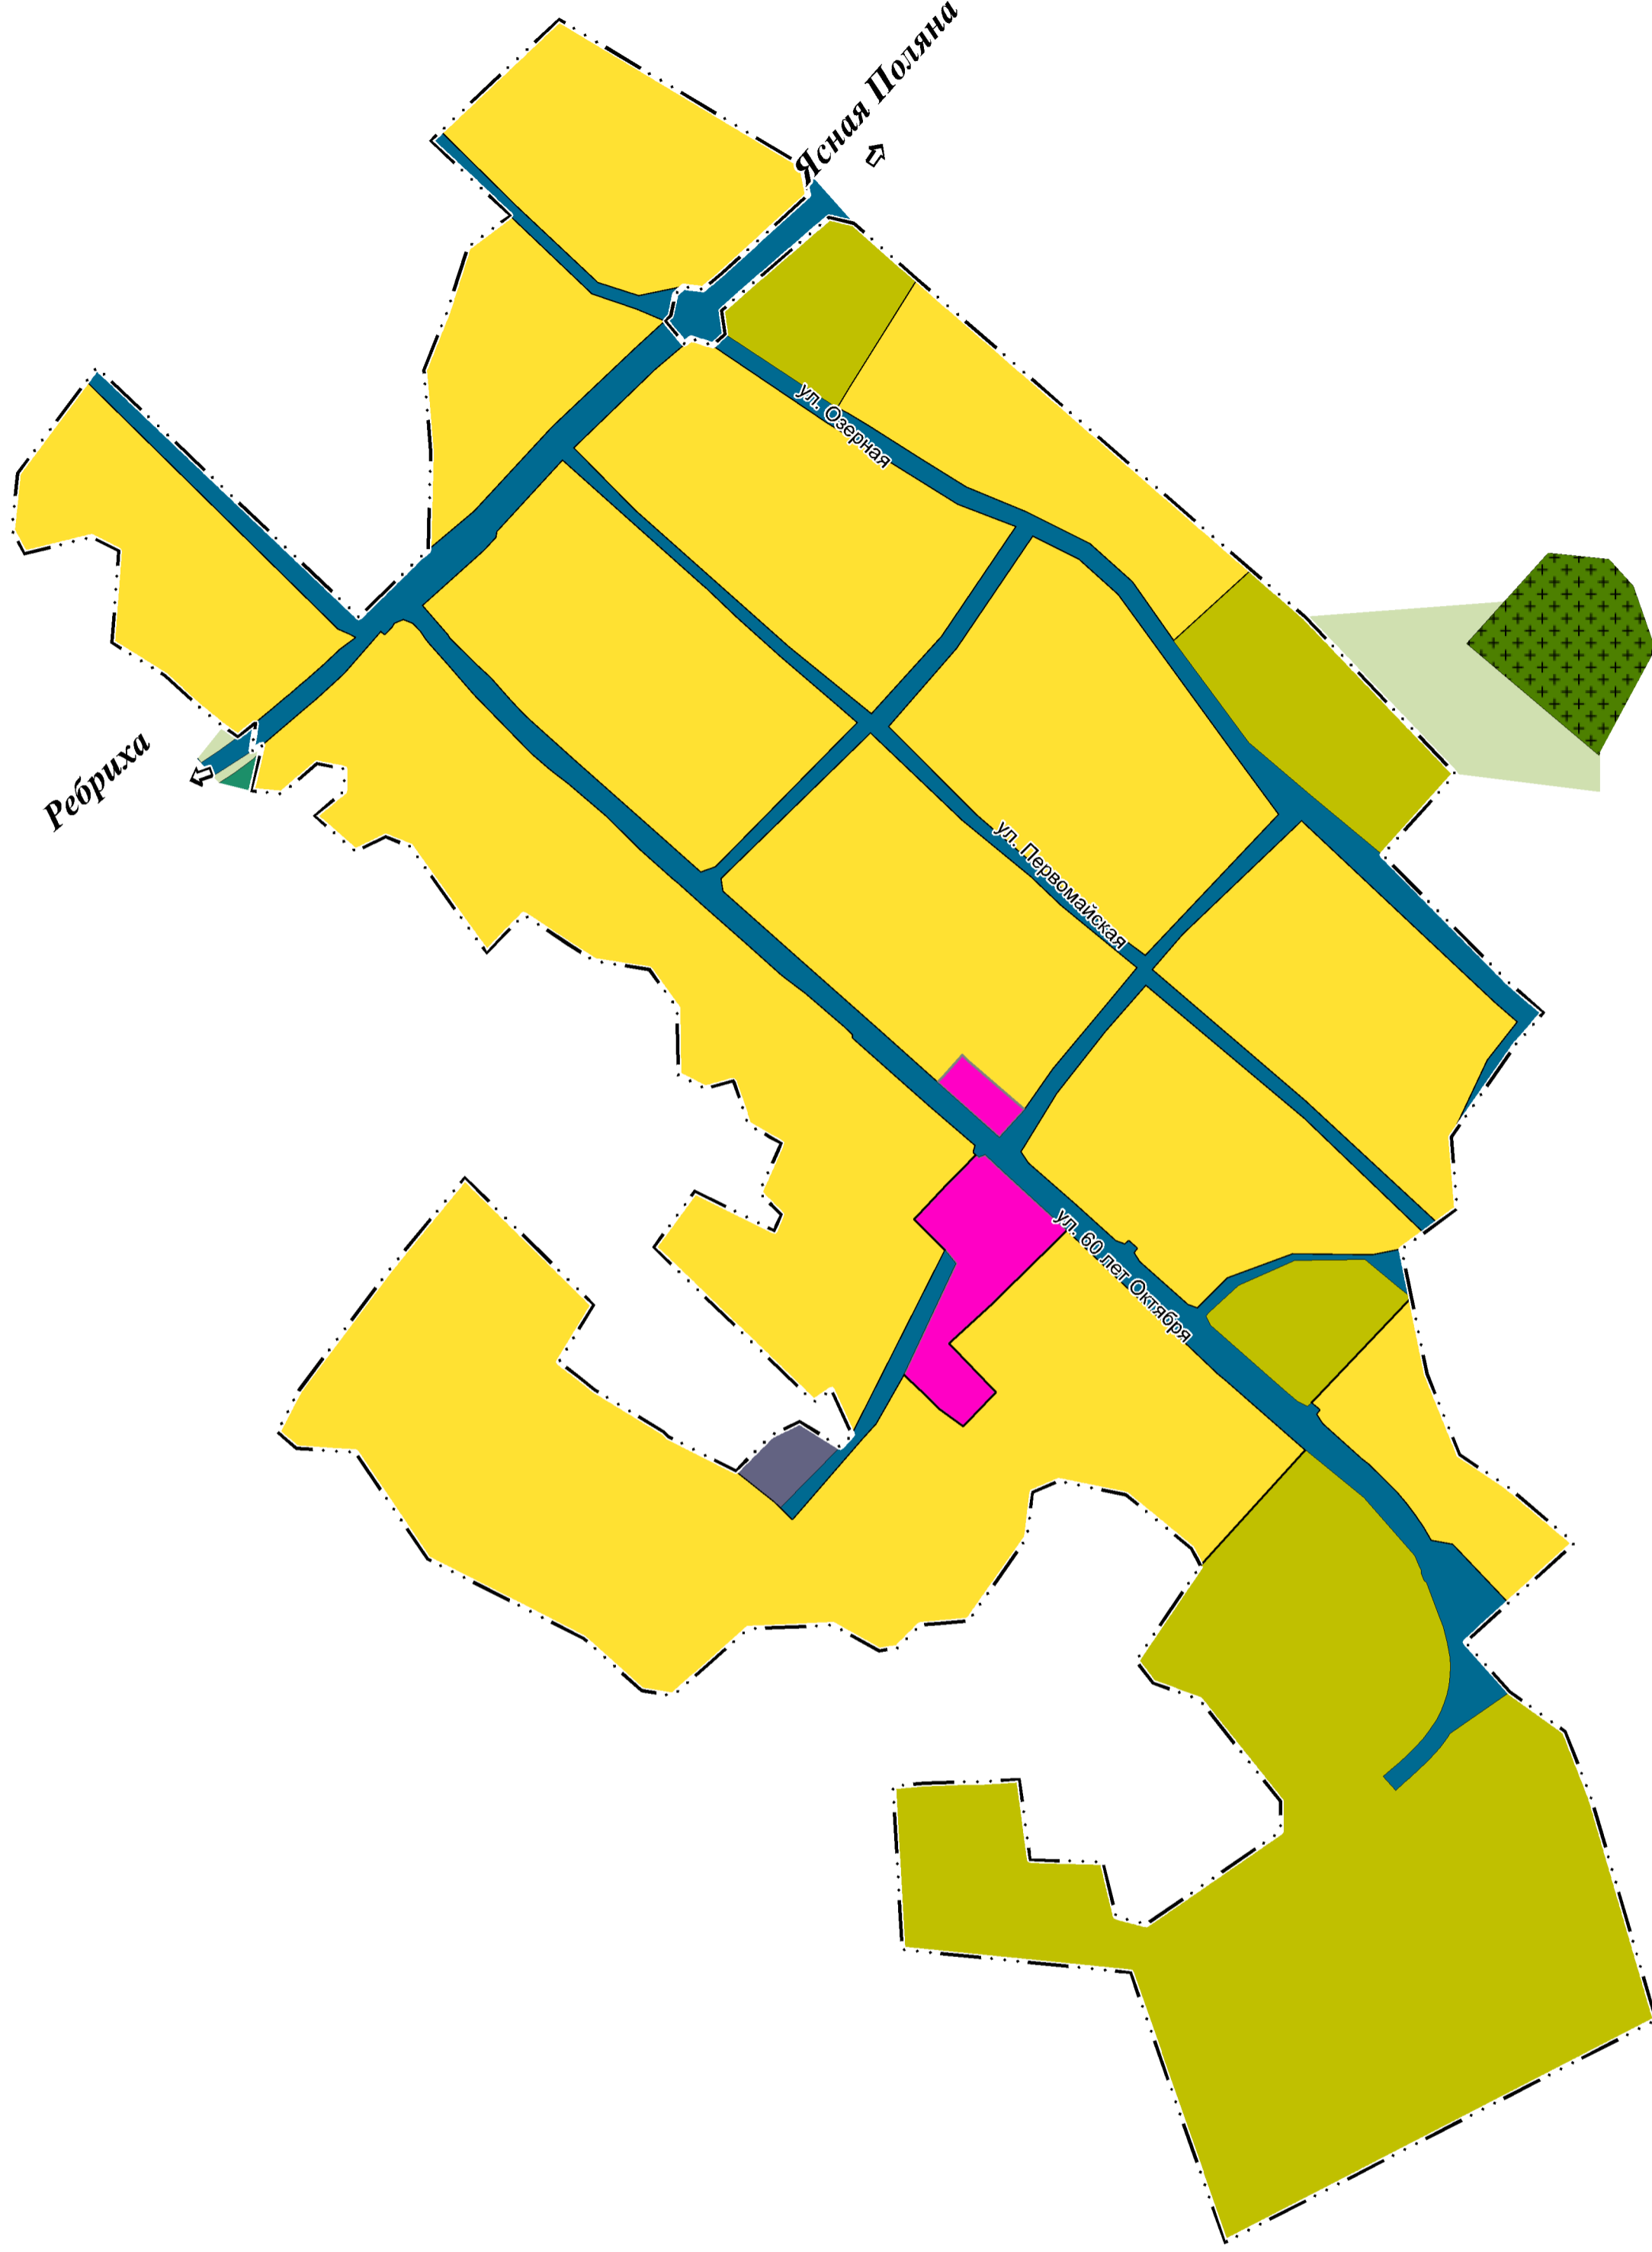

## УСЛОВНЫЕ ОБОЗНАЧЕНИЯ:

- сущ.
-  границы населенных пунктов
  -  земельные участки
  -  поверхностные водные объекты
- ФУНКЦИОНАЛЬНЫЕ ЗОНЫ:**
-  зона застройки индивидуальными жилыми домами
  -  общественно-деловая зона
  -  зона транспортной инфраструктуры
  -  зона инженерной инфраструктуры
  -  зона сельскохозяйственных угодий
  -  производственная зона сельскохозяйственных предприятий
  -  зона кладбищ

				<b>ГЕНЕРАЛЬНЫЙ ПЛАН МУНИЦИПАЛЬНОГО ОБРАЗОВАНИЯ РЕБРИХИНСКИЙ СЕЛЬСОВЕТ РЕБРИХИНСКОГО РАЙОНА АЛТАЙСКОГО КРАЯ</b>		
Должность	Фамилия	Подпись	Дата	Положение о территориальном планировании		
Директор	Клюшников В.И.		2022 г.			
ГАП	Бахуров Г.Н.		2022 г.			
Нач. отдела	Сизова Г.Я.		2022 г.			
				Стадия	Лист	Листов
				гп	14	23
				ООО "Алтайгипрозем"		
				Карта функциональных зон пос. Верх-Боровлянка муниципального образования Ребрихинский сельсовет Ребрихинского района Алтайского края М 1:5000		