


КАРТ ПЛАНИРУЕМОГО РАЗМЕЩЕНИЯ ОБЪЕКТОВ С. ЯСНАЯ ПОЛЯНА МУНИЦИПАЛЬНОГО ОБРАЗОВАНИЯ РЕБРИХИНСКИЙ СЕЛЬСОВЕТ РЕБРИХИНСКОГО РАЙОНА АЛТАЙСКОГО КРАЯ

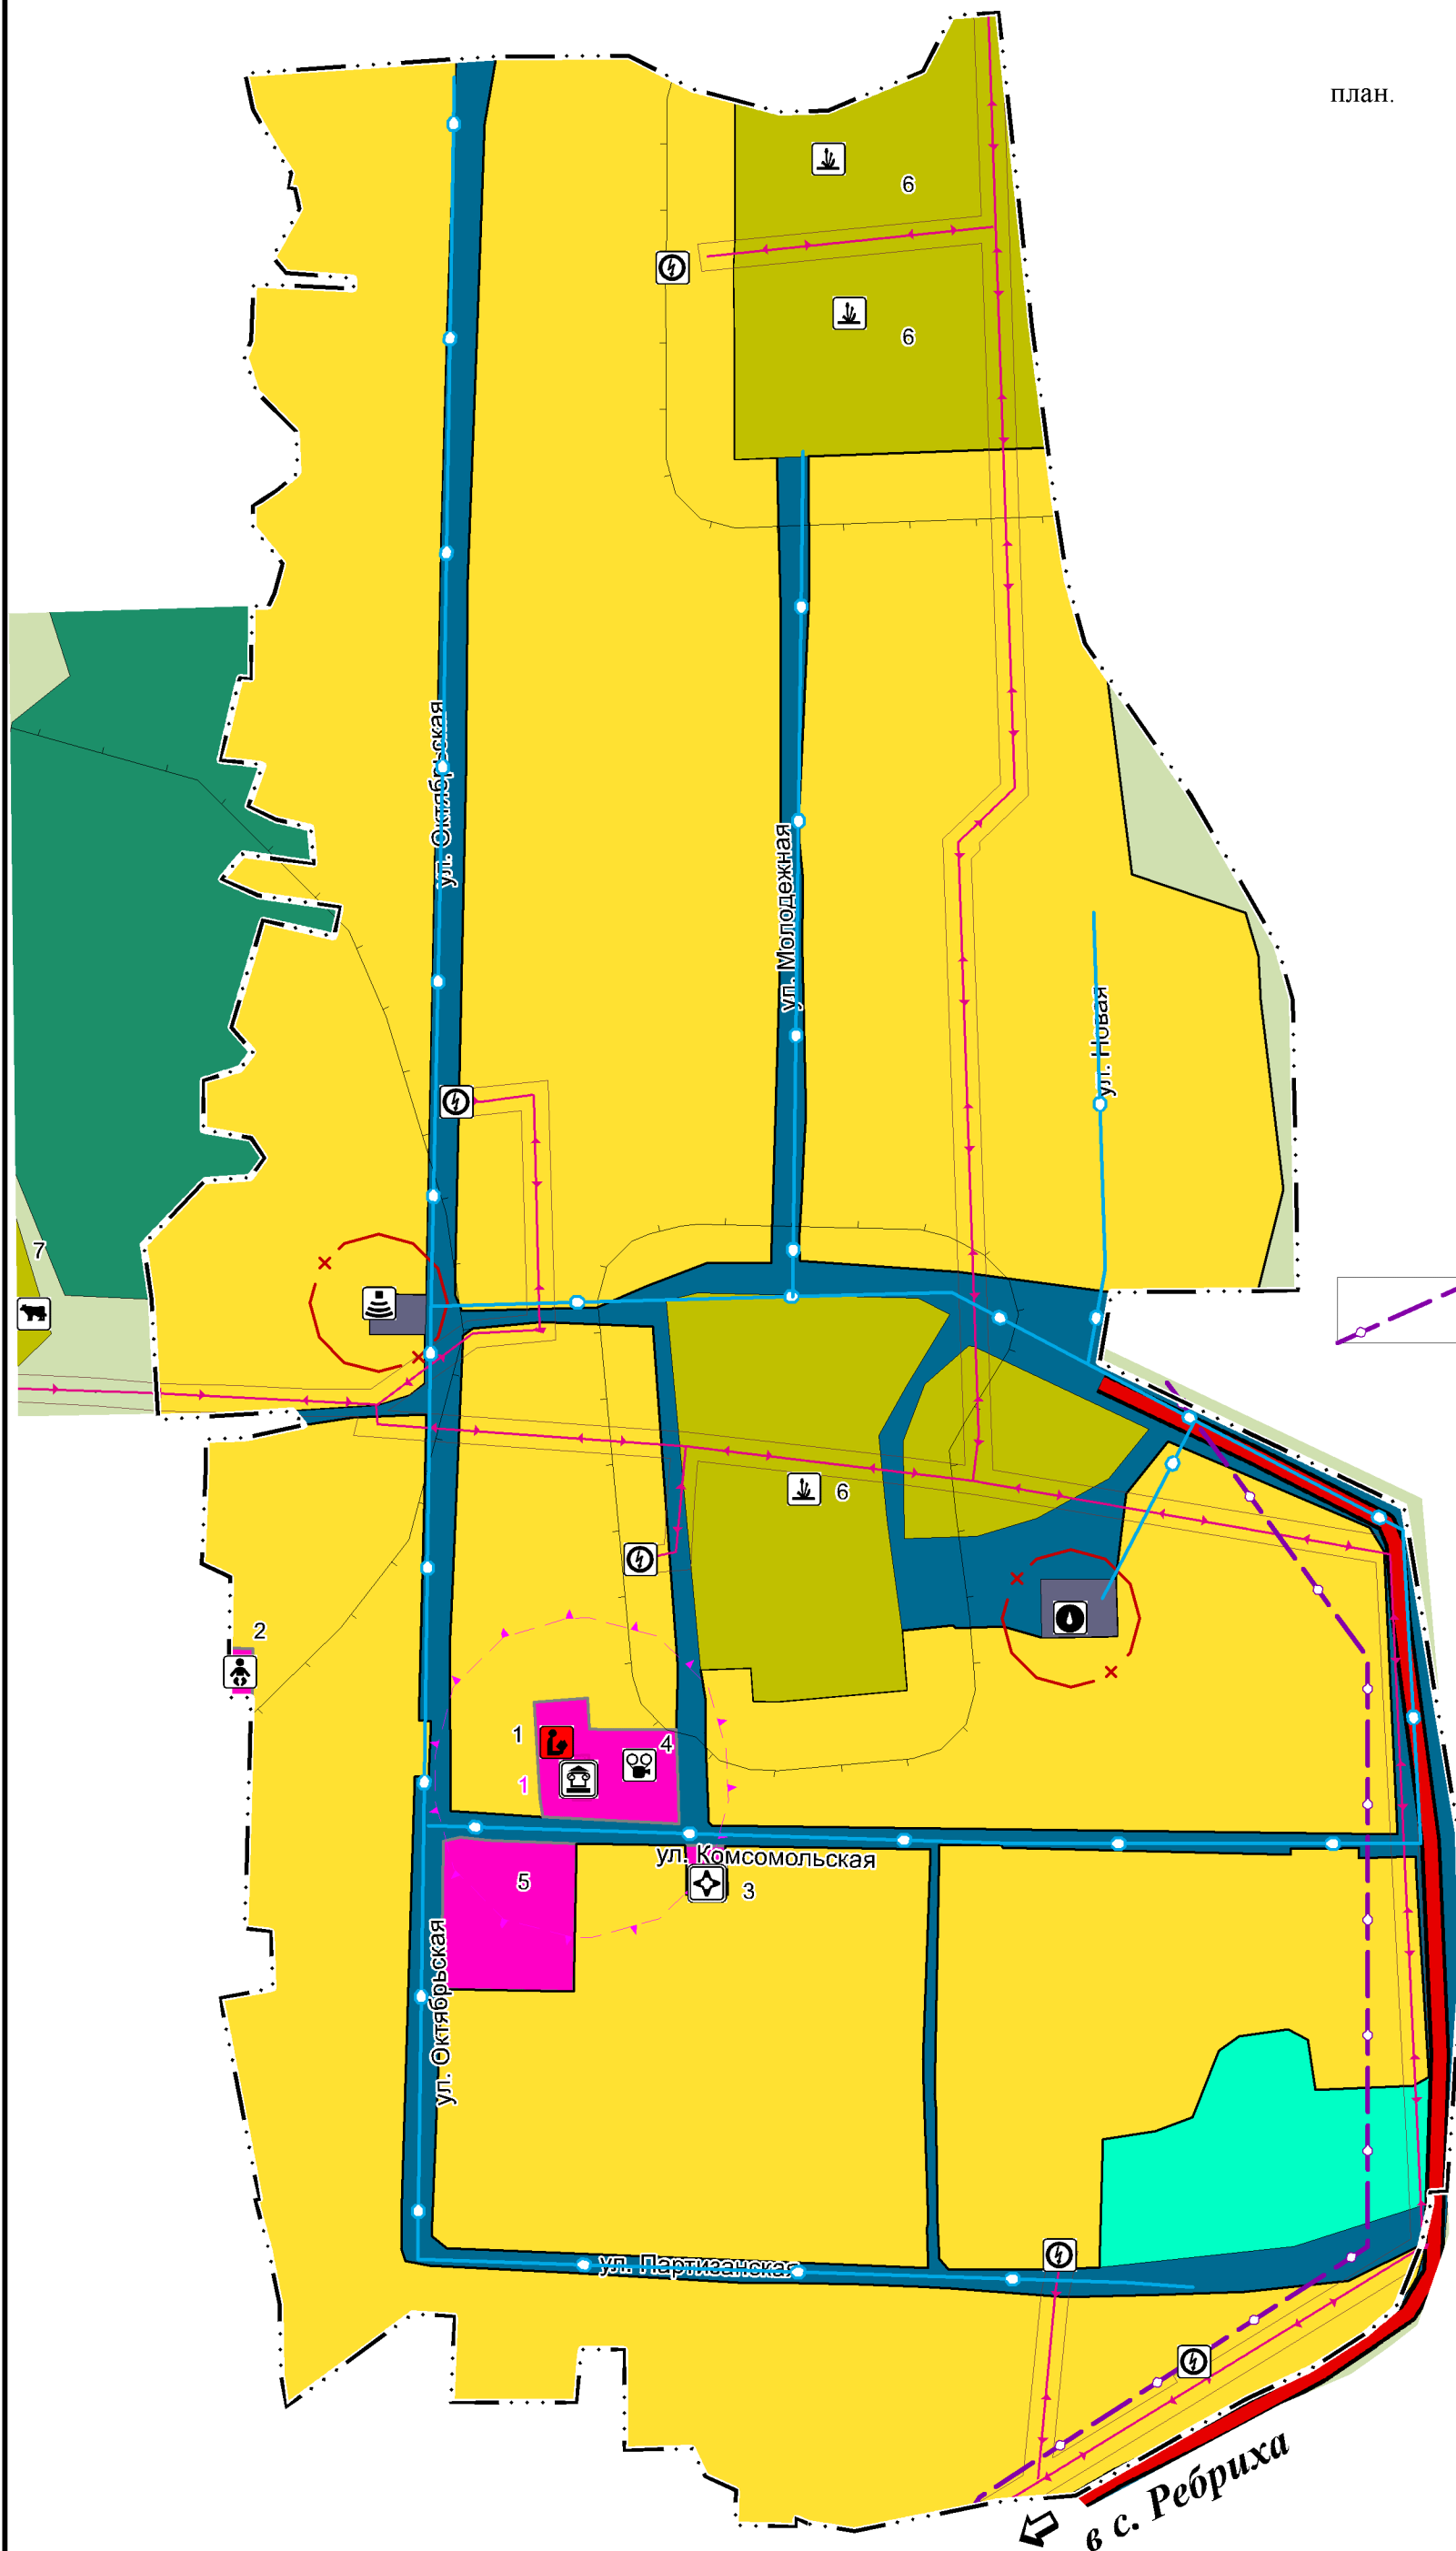

УСЛОВНЫЕ ОБОЗНАЧЕНИЯ:

- план. сущ.
- границы населенных пунктов
 - ФУНКЦИОНАЛЬНЫЕ ЗОНЫ:**
 - зона застройки индивидуальными жилыми домами
 - общественно-деловая зона
 - зона транспортной инфраструктуры
 - зона инженерной инфраструктуры
 - зона сельскохозяйственных угодий
 - производственная зона сельскохозяйственных предприятий
 - зона озелененных территорий общего пользования (лесопарки, парки, скверы, детские площадки)
 - зона лесов
 - ОБЪЕКТЫ КАПИТАЛЬНОГО СТРОИТЕЛЬСТВА РЕГИОНАЛЬНОГО ЗНАЧЕНИЯ**
 - объект культурного наследия
 - автомобильная дорога
 - межпоселковый газопровод
 - ФАП
 - ОБЪЕКТЫ КАПИТАЛЬНОГО СТРОИТЕЛЬСТВА МЕСТНОГО ЗНАЧЕНИЯ**
 - дошкольная образовательная организация
 - общеобразовательная организация
 - объект культурно-досугового (клубного) типа
 - административное здание
 - объекты торговли, общественного питания
 - предприятие растениеводства
 - предприятие по разведению молочного крупного рогатого скота, производство сырого молока
 - ЛЭП 10 кВ
 - трансформаторная подстанция 10 кВ
 - водозабор
 - скважина
 - водонапорная башня
 - водопровод

ЭКСПЛИКАЦИЯ ОБЪЕКТОВ КУЛЬТУРНОГО НАСЛЕДИЯ

№	Наименование
1	Памятник воинам, погибшим в годы Великой Отечественной войны (1941-1945 гг.)

ЭКСПЛИКАЦИЯ ОБЪЕКТОВ ОБЩЕСТВЕННО-ДЕЛОВОЙ ЗОНЫ

№ п/п	Наименование	Примечание
1	Яснополянский филиал МКОУ "Усть-Мосихинская СОШ"	Планируемый
2	Детский сад "Колокольчик" при Яснополянском филиале МКОУ	Существует
3	Фельдшерско-акушерский пункт	Существует
4	Яснополянский СДК	Существует
5	Магазин	Существует

ЭКСПЛИКАЦИЯ ОБЪЕКТОВ ПРОИЗВОДСТВЕННОЙ И КОММУНАЛЬНО-СКЛАДСКОЙ ЗОНЫ		
№ п/п	Наименование	Примечание
6	Зерносклады	Существует
7	Ферма КРС (до 1200 голов)	Существует

- СЗЗ объектов производственной, коммунально-складской,
- зона санитарной охраны источников водоснабжения (1 пояс)
- охранная зона объектов инженерной инфраструктуры
- защитная зона объектов культурного наследия

ГЕНЕРАЛЬНЫЙ ПЛАН МУНИЦИПАЛЬНОГО ОБРАЗОВАНИЯ РЕБРИХИНСКИЙ СЕЛЬСОВЕТ РЕБРИХИНСКОГО РАЙОНА АЛТАЙСКОГО КРАЯ				Стадия	Лист	Листов	
Должность	Фамилия	Подпись	Дата	Положение о территориальном планировании	гп	8	23
Директор	Клошников В.И.		2023 г.				
ГАП	Бахуров Г.Н.		2023 г.	Карта планируемого размещения объектов местного значения села Ясная Поляна М 1:5000	ООО "Алтайгипрозем"		
Нач. отдела	Сизова Г.Я.		2023 г.				