


КАРТ ПЛАНИРУЕМОГО РАЗМЕЩЕНИЯ ОБЪЕКТОВ ПОС. ВЕРХ-БОРОВЛЯНКА МУНИЦИПАЛЬНОГО ОБРАЗОВАНИЯ РЕБРИХИНСКИЙ СЕЛЬСОВЕТ РЕБРИХИНСКОГО РАЙОНА АЛТАЙСКОГО КРАЯ

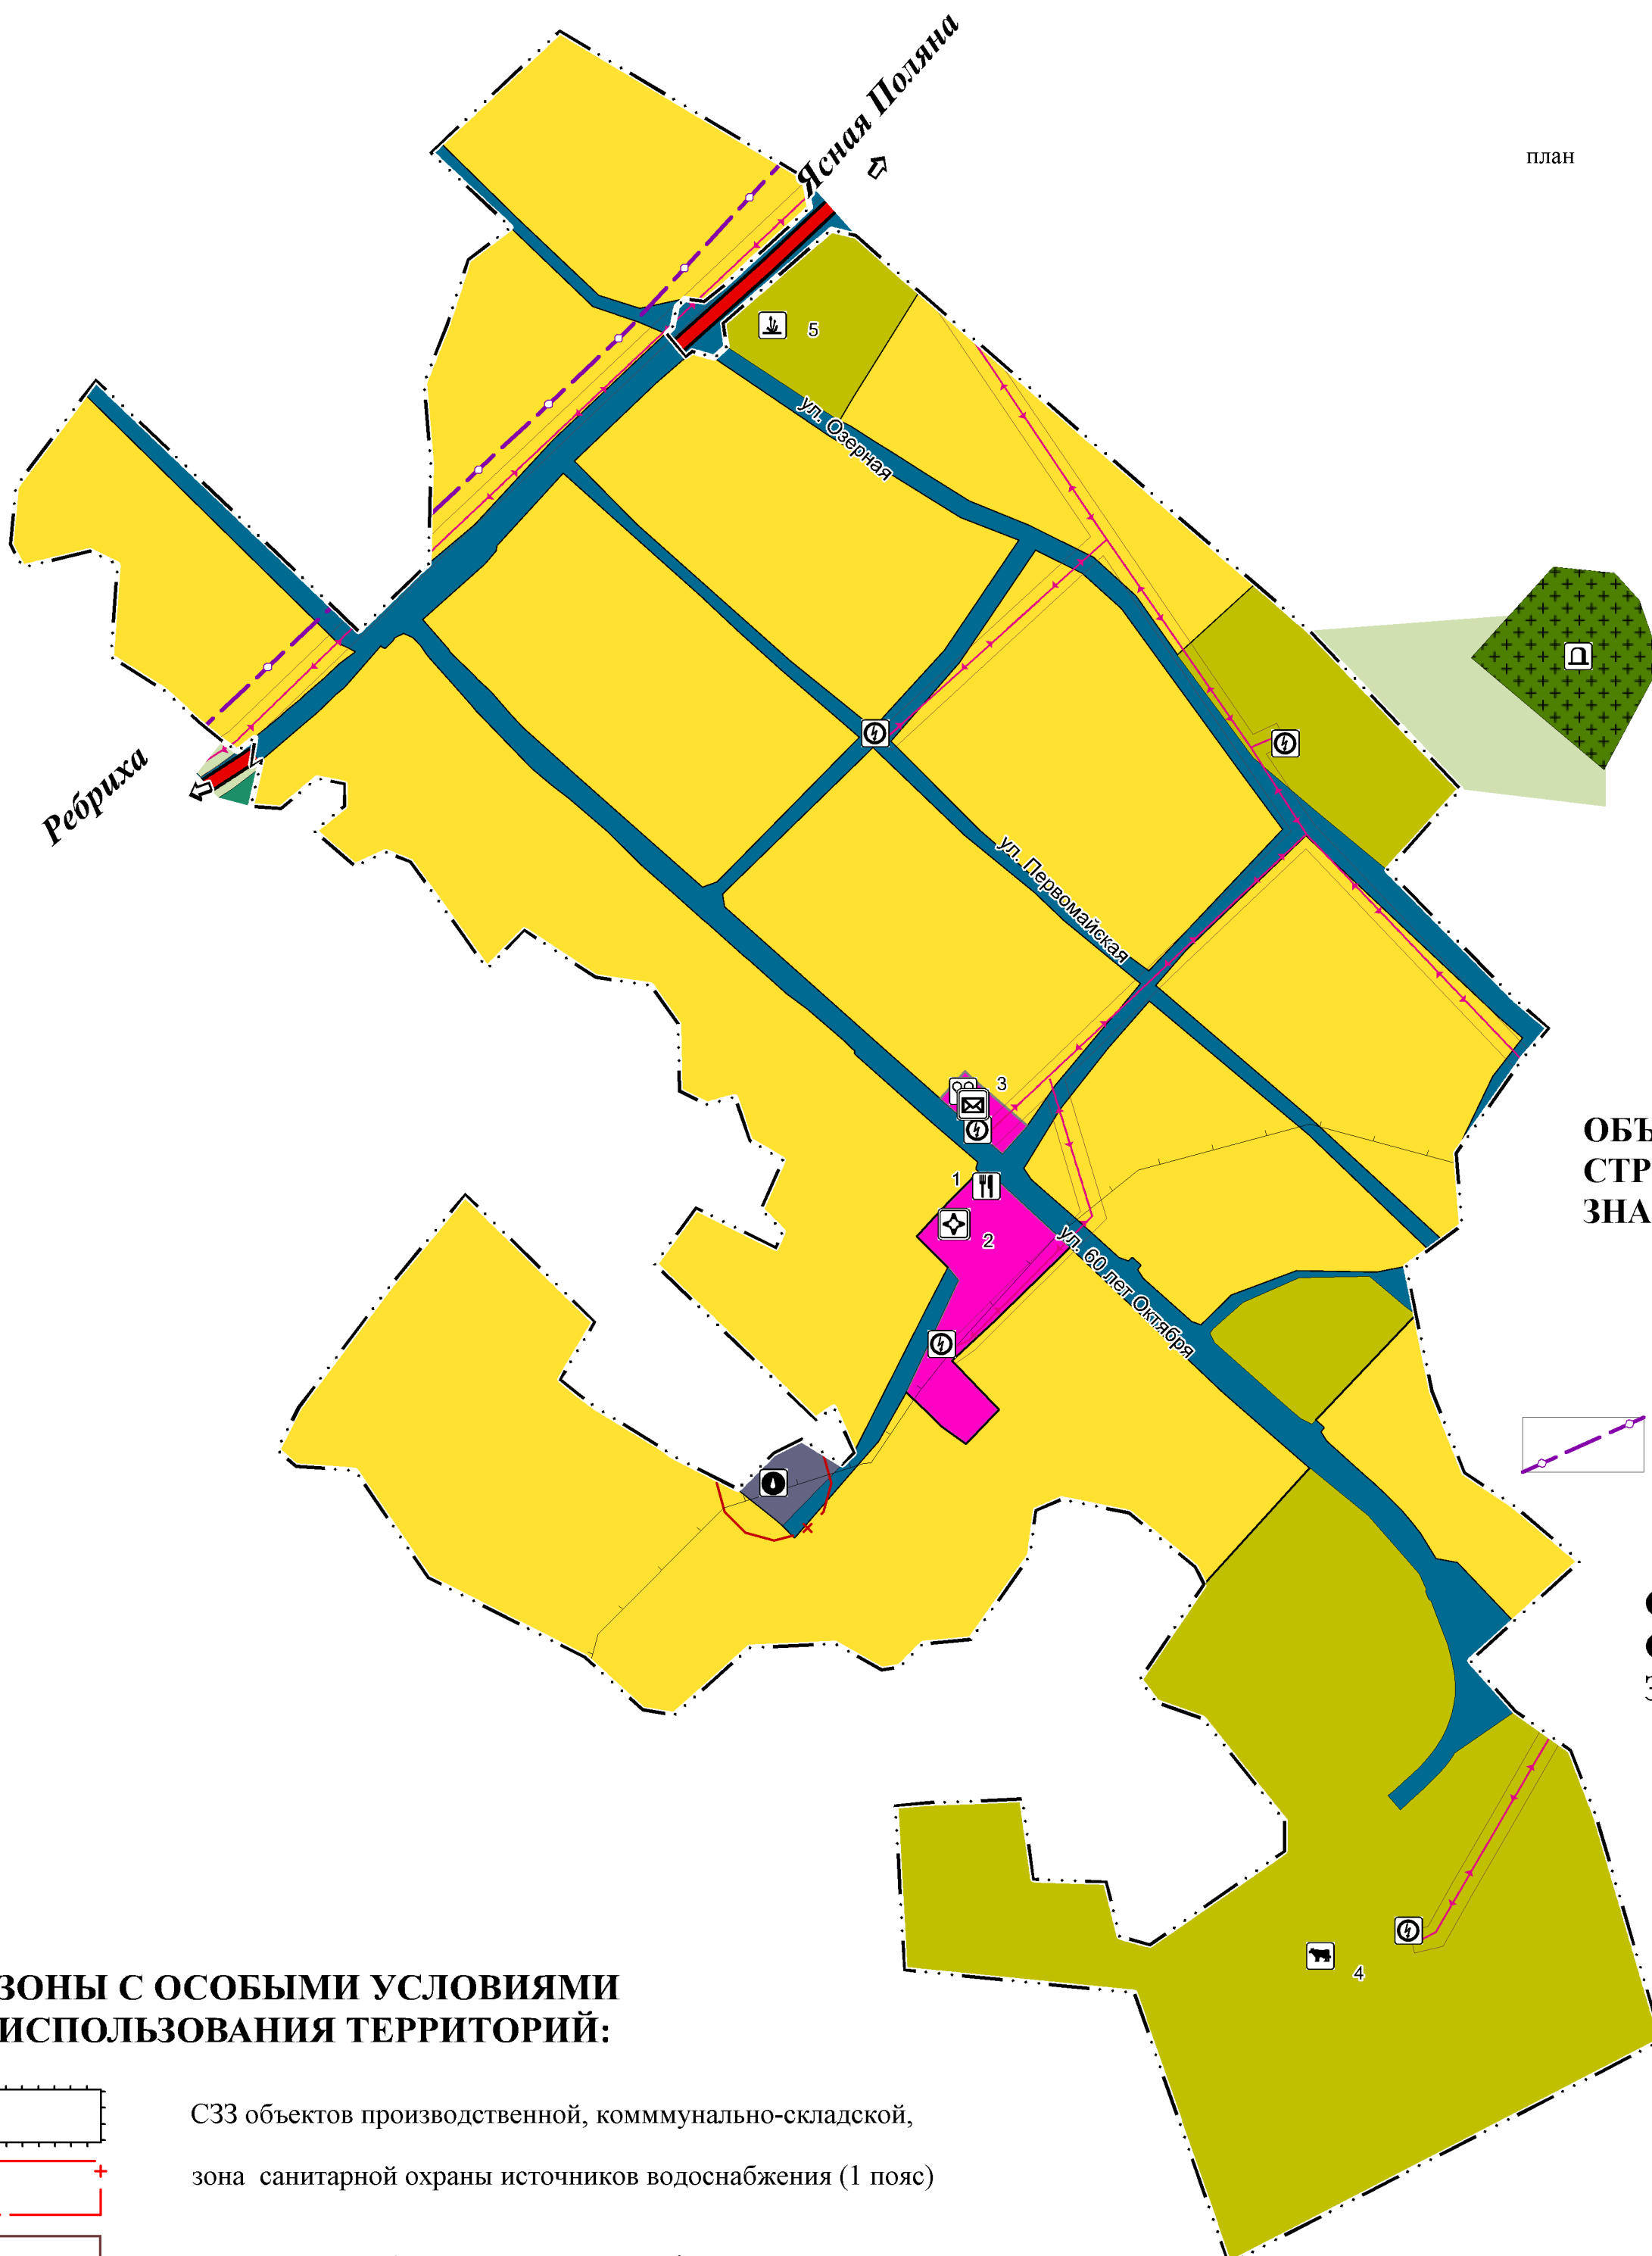

УСЛОВНЫЕ ОБОЗНАЧЕНИЯ:

- план сущ.
- границы населенных пунктов
 - поверхностные водные объекты
- ФУНКЦИОНАЛЬНЫЕ ЗОНЫ:**
- зона застройки индивидуальными жилыми домами
 - общественно-деловая зона
 - зона транспортной инфраструктуры
 - зона инженерной инфраструктуры
 - зона сельскохозяйственных угодий
 - производственная зона сельскохозяйственных предприятий
 - зона кладбищ

ОБЪЕКТЫ КАПИТАЛЬНОГО СТРОИТЕЛЬСТВА РЕГИОНАЛЬНОГО ЗНАЧЕНИЯ

- автомобильная дорога
- ФАП
- межпоселковый газопровод

ОБЪЕКТЫ КАПИТАЛЬНОГО СТРОИТЕЛЬСТВА МЕСТНОГО ЗНАЧЕНИЯ

- объекты торговли, общественного питания
- предприятие растениеводства
- ЛЭП 10 кВ
- трансформаторная подстанция 10 кВ
- водозабор
- предприятие по разведению молочного крупного рогатого скота, производство сырого молока
- кладбище

ЗОНЫ С ОСОБЫМИ УСЛОВИЯМИ ИСПОЛЬЗОВАНИЯ ТЕРРИТОРИЙ:

- СЗЗ объектов производственной, коммунально-складской,
- зона санитарной охраны источников водоснабжения (1 пояс)
- охранная зона объектов инженерной инфраструктуры

ЭКСПЛИКАЦИЯ

| № п/п | Наименование | Примечание |
|--|--|------------|
| 1 | Павильон "Товары повседневного спроса" | Существует |
| 2 | Фельдшерско-акушерский пункт | Существует |
| 3 | Почта, клуб | Существует |
| | | Существует |
| ЭКСПЛИКАЦИЯ ОБЪЕКТОВ ПРОИЗВОДСТВЕННОЙ И КОММУНАЛЬНО-СКЛАДСКОЙ ЗОНЫ | | |
| № п/п | Наименование | Примечание |
| 4 | Ферма КРС (до 1200 голов) | Существует |
| 5 | Склад сельскохозяйственной продукции | Существует |

| | | | | | | | |
|-------------|----------------|---------|---------|---|--------|------|--------|
| | | | | ГЕНЕРАЛЬНЫЙ ПЛАН МУНИЦИПАЛЬНОГО ОБРАЗОВАНИЯ РЕБРИХИНСКИЙ СЕЛЬСОВЕТ РЕБРИХИНСКОГО РАЙОНА АЛТАЙСКОГО КРАЯ | | | |
| Должность | Фамилия | Подпись | Дата | Положение о территориальном планировании | Стадия | Лист | Листов |
| Директор | Клюшников В.И. | | 2023 г. | | ГП | 7 | 23 |
| ГАП | Бахуров Г.Н. | | 2023 г. | | | | |
| Нач. отдела | Сизова Г.Я. | | 2023 г. | | | | |
| | | | | Карта планируемого размещения объектов местного значения пос. Верх-Боровлянка М 1:5000 | | | |
| | | | | ООО "Алтайгипрозем" | | | |