


# КАРТА ФУНКЦИОНАЛЬНЫХ ЗОН СЕЛА ШУМИЛИХА МУНИЦИПАЛЬНОГО ОБРАЗОВАНИЯ РЕБРИХИНСКИЙ СЕЛЬСОВЕТ РЕБРИХИНСКОГО РАЙОНА АЛТАЙСКОГО КРАЯ

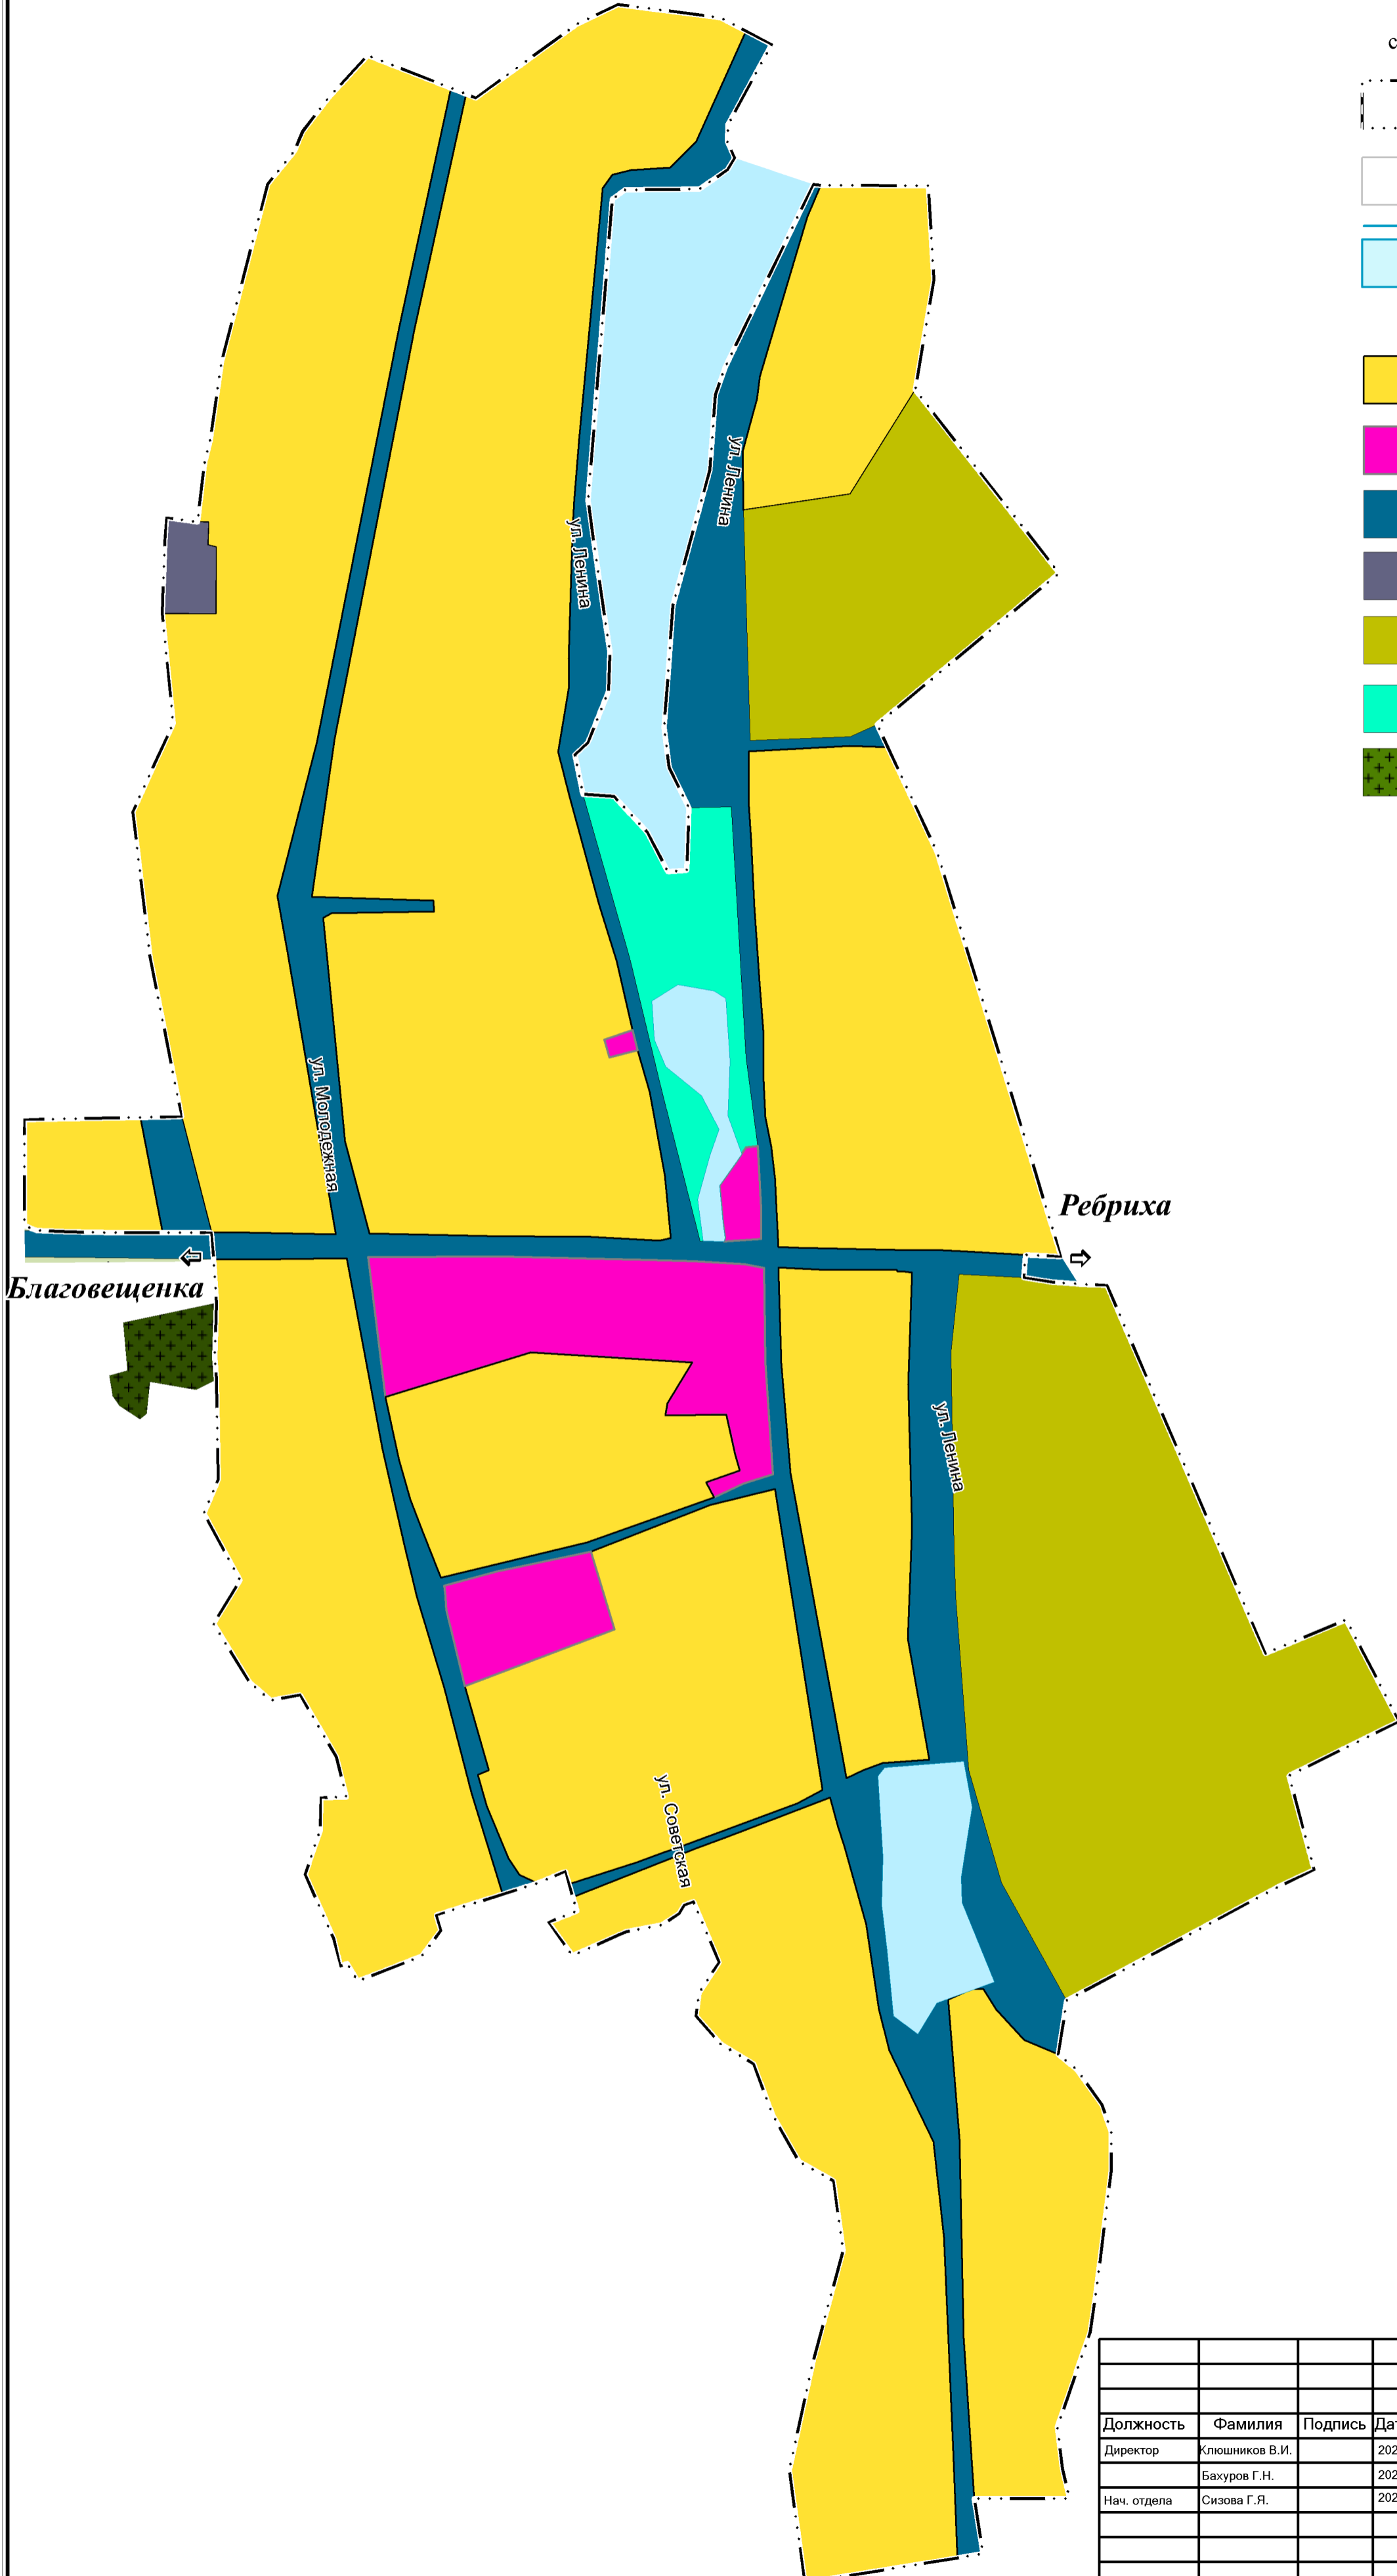

- УСЛОВНЫЕ ОБОЗНАЧЕНИЯ:**
- сущ.  границы населенных пунктов
- земельные участки
- поверхностные водные объекты
- ФУНКЦИОНАЛЬНЫЕ ЗОНЫ:**
- зона застройки индивидуальными жилыми домами
- общественно-деловая зона
- зона транспортной инфраструктуры
- зона инженерной инфраструктуры
- производственная зона сельскохозяйственных предприятий
- зона озелененных территорий общего пользования (лесопарки, парки, скверы, детские площадки)
- + зона кладбищ

**Ребриха**

Благовещенка ← →

				<b>ГЕНЕРАЛЬНЫЙ ПЛАН МУНИЦИПАЛЬНОГО ОБРАЗОВАНИЯ РЕБРИХИНСКИЙ СЕЛЬСОВЕТ РЕБРИХИНСКОГО РАЙОНА АЛТАЙСКОГО КРАЯ</b>			
Должность	Фамилия	Подпись	Дата	<b>Положение о территориальном планировании</b>	Стадия	Лист	Листов
Директор	Клюшников В.И.		2022 г.		ГП	13	23
	Бахуров Г.Н.		2022 г.				
Нач. отдела	Сизова Г.Я.		2022 г.	ООО "Алтайгипрозем"			
				Карта функциональных зон с. Шумилиха муниципального образования Ребрихинский сельсовет Ребрихинского района Алтайского края М 1:5000			