


**КАРТ ПЛАНИРУЕМОГО РАЗМЕЩЕНИЯ ОБЪЕКТОВ
СЕЛО КУЛИКОВО МУНИЦИПАЛЬНОГО ОБРАЗОВАНИЯ РЕБРИХИНСКИЙ СЕЛЬСОВЕТ
РЕБРИХИНСКОГО РАЙОНА АЛТАЙСКОГО КРАЯ**

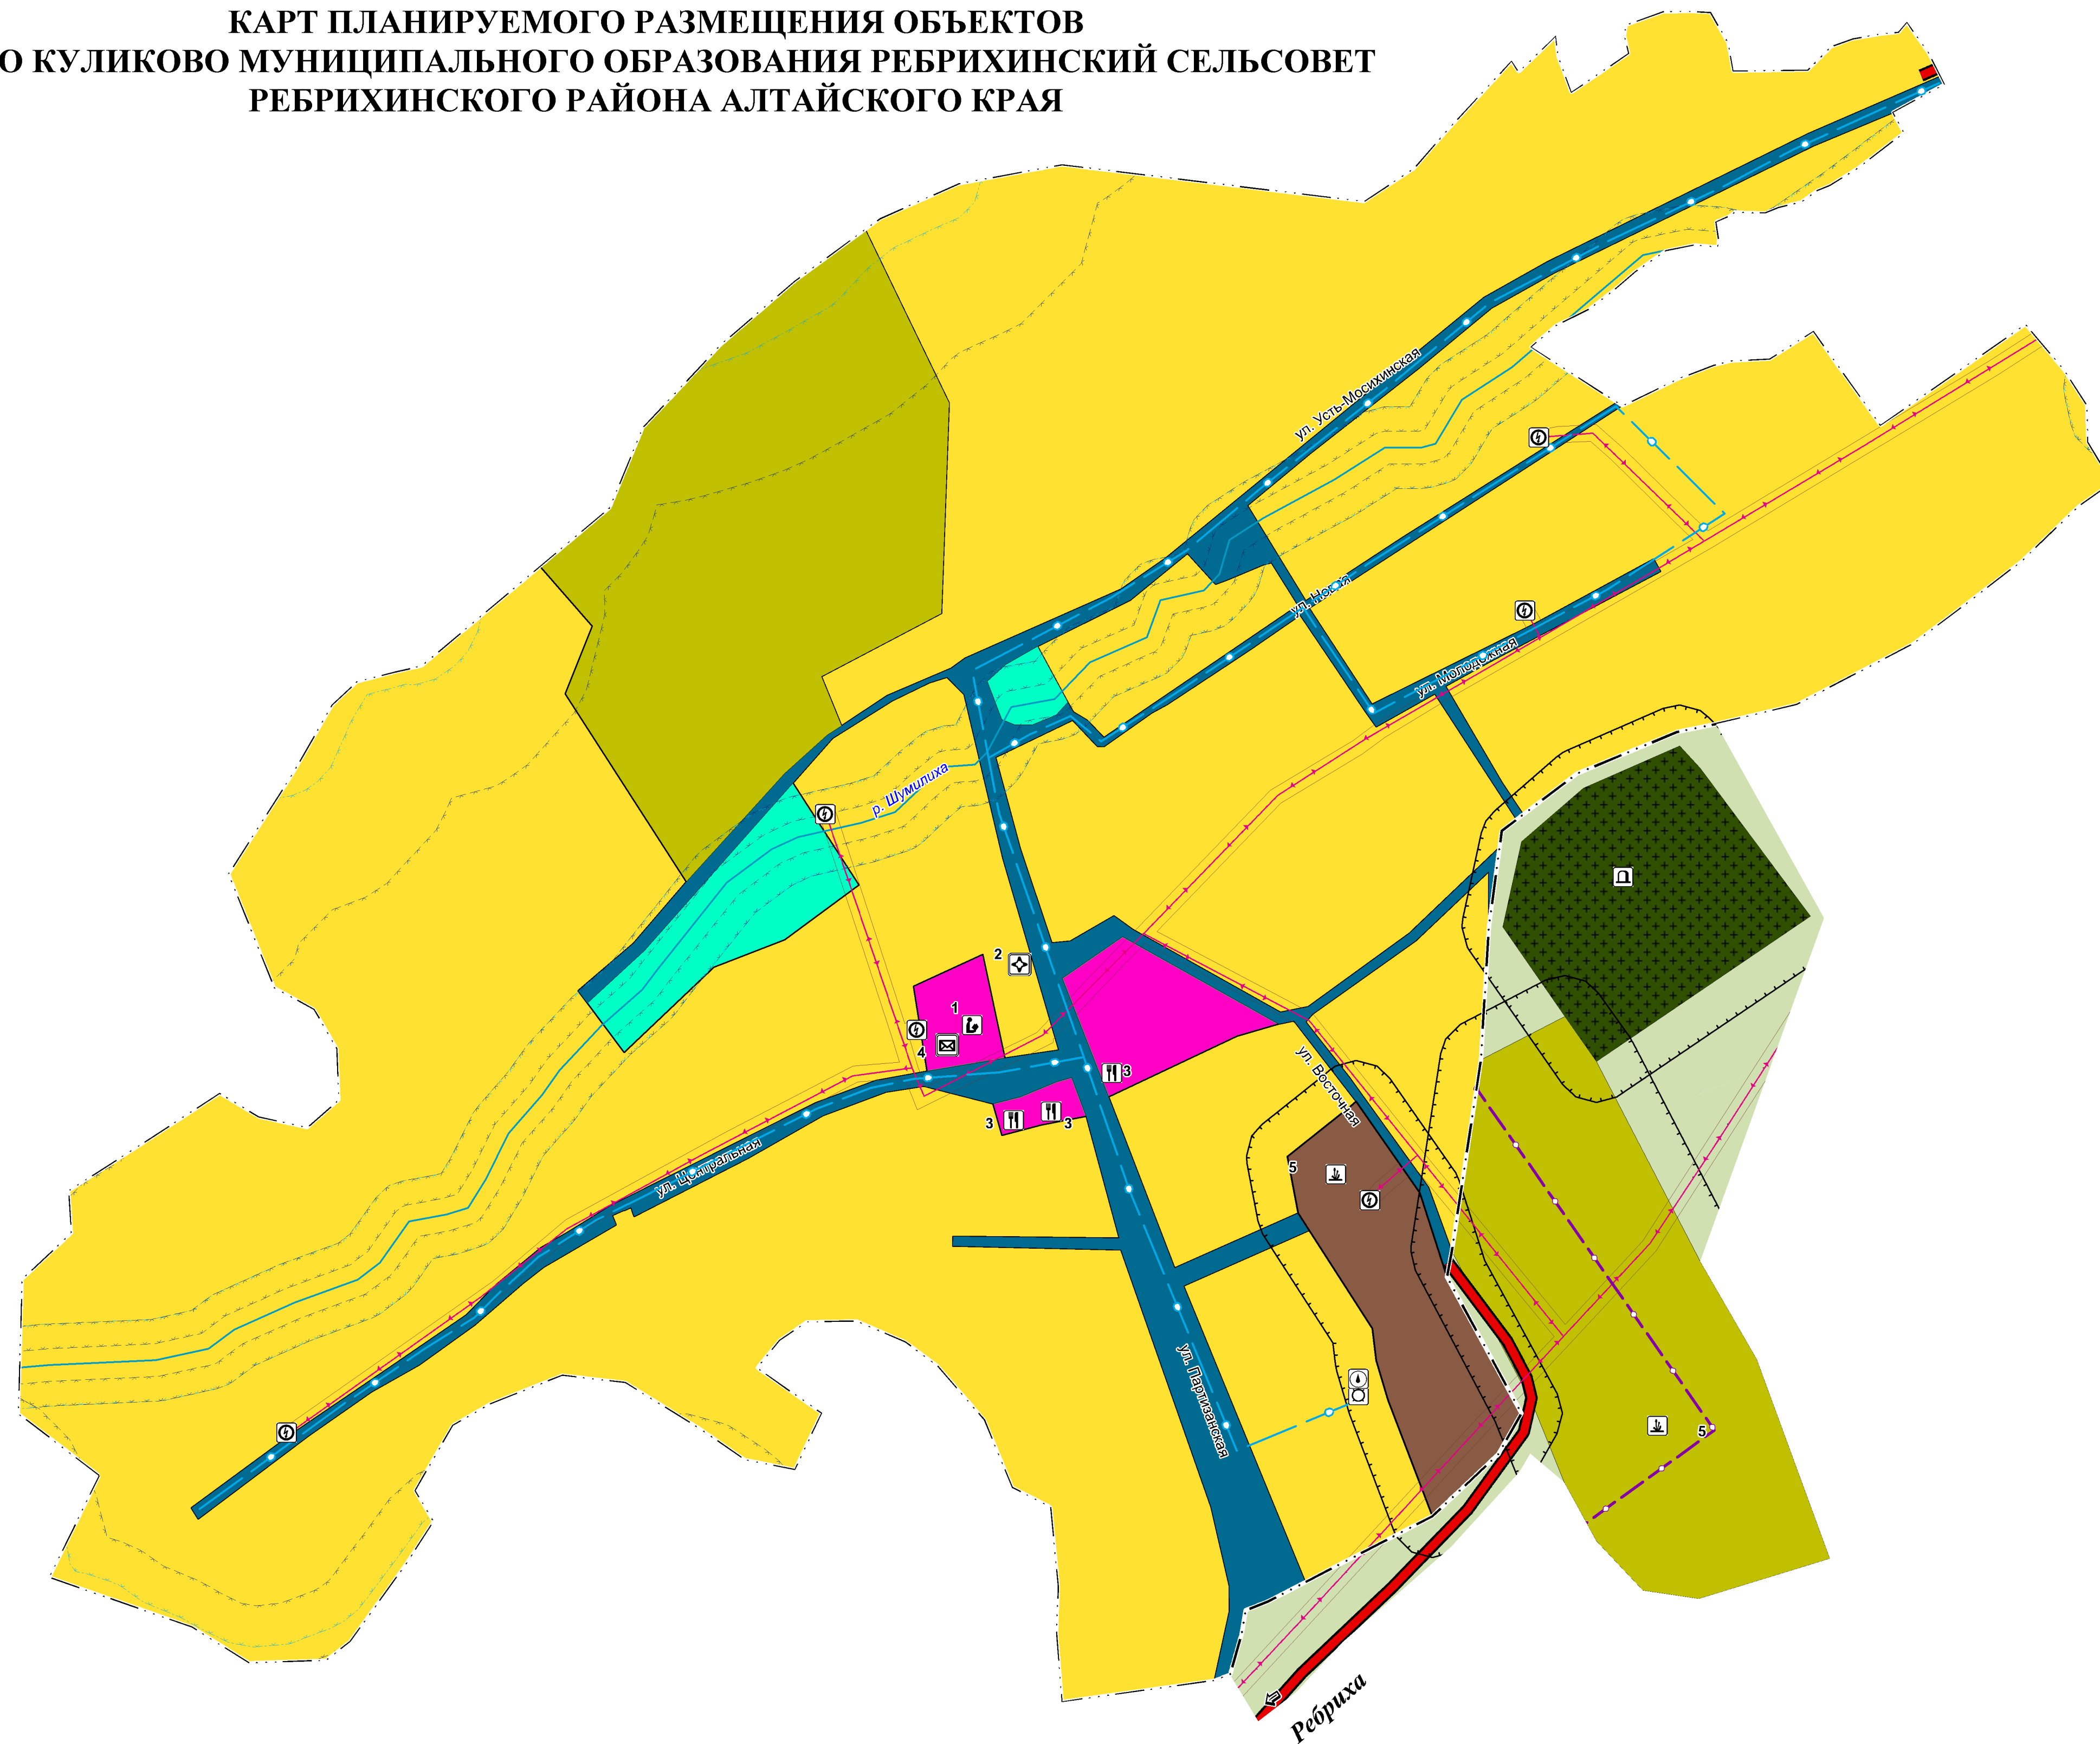

УСЛОВНЫЕ ОБОЗНАЧЕНИЯ:

- сущ.
- границы населенных пунктов
 - поверхностные водные объекты
 - ФУНКЦИОНАЛЬНЫЕ ЗОНЫ:**
 - зона застройки индивидуальными жилыми домами
 - общественно-деловая зона
 - производственная зона
 - зона транспортной инфраструктуры
 - зона инженерной инфраструктуры
 - зона сельскохозяйственного использования
 - производственная зона сельскохозяйственных предприятий
 - зона озелененных территорий общего пользования (лесопарки, парки, скверы, детские площадки)
 - зона кладбищ
 - ОБЪЕКТЫ КАПИТАЛЬНОГО СТРОИТЕЛЬСТВА РЕГИОНАЛЬНОГО ЗНАЧЕНИЯ**
 - автомобильная дорога
 - ФАП
 - объекты почтовой связи
 - газопровод
 - ОБЪЕКТЫ КАПИТАЛЬНОГО СТРОИТЕЛЬСТВА МЕСТНОГО ЗНАЧЕНИЯ**
 - общеобразовательная организация
 - объекты торговли, общественного питания
 - предприятие растениеводства
 - кладбище
 - ЛЭП 10 кВ
 - трансформаторная подстанция 10 кВ
 - скважина
 - водонапорная башня
 - водопровод
 - СЗЗ объектов производственной, коммунально-складской,
 - охранная зона объектов инженерной инфраструктуры
 - береговая полоса
 - прибрежно-защитная полоса
 - водоохранная зона

ЭКСПЛИКАЦИЯ

№ п/п	Наименование	Примечание
1	Школа	Существует
2	Фельдшерско-акушерский пункт	Существует
3	Магазин	Существует
4	Зерносклады	Существует

Должность	Фамилия	Подпись	Дата	ГЕНЕРАЛЬНЫЙ ПЛАН МУНИЦИПАЛЬНОГО ОБРАЗОВАНИЯ РЕБРИХИНСКИЙ СЕЛЬСОВЕТ РЕБРИХИНСКОГО РАЙОНА АЛТАЙСКОГО КРАЯ			
Директор	Клюшников В.И.		2023 г.	Положение о территориальном планировании	Стадия	Лист	Листов
ГАП	Басуров Г.Н.		2023 г.		гп	4	23
Нач. отдела	Сизова Г.Я.		2023 г.	Карта планируемого размещения объектов местного значения села Куликово М 1:5000			ООО "Алтайгипрозем"