


**КАРТА ФУНКЦИОНАЛЬНЫХ ЗОН СЕЛА КУЛИКОВО МУНИЦИПАЛЬНОГО ОБРАЗОВАНИЯ  
РЕБРИХИНСКИЙ СЕЛЬСОВЕТ РЕБРИХИНСКОГО РАЙОНА АЛТАЙСКОГО КРАЯ**

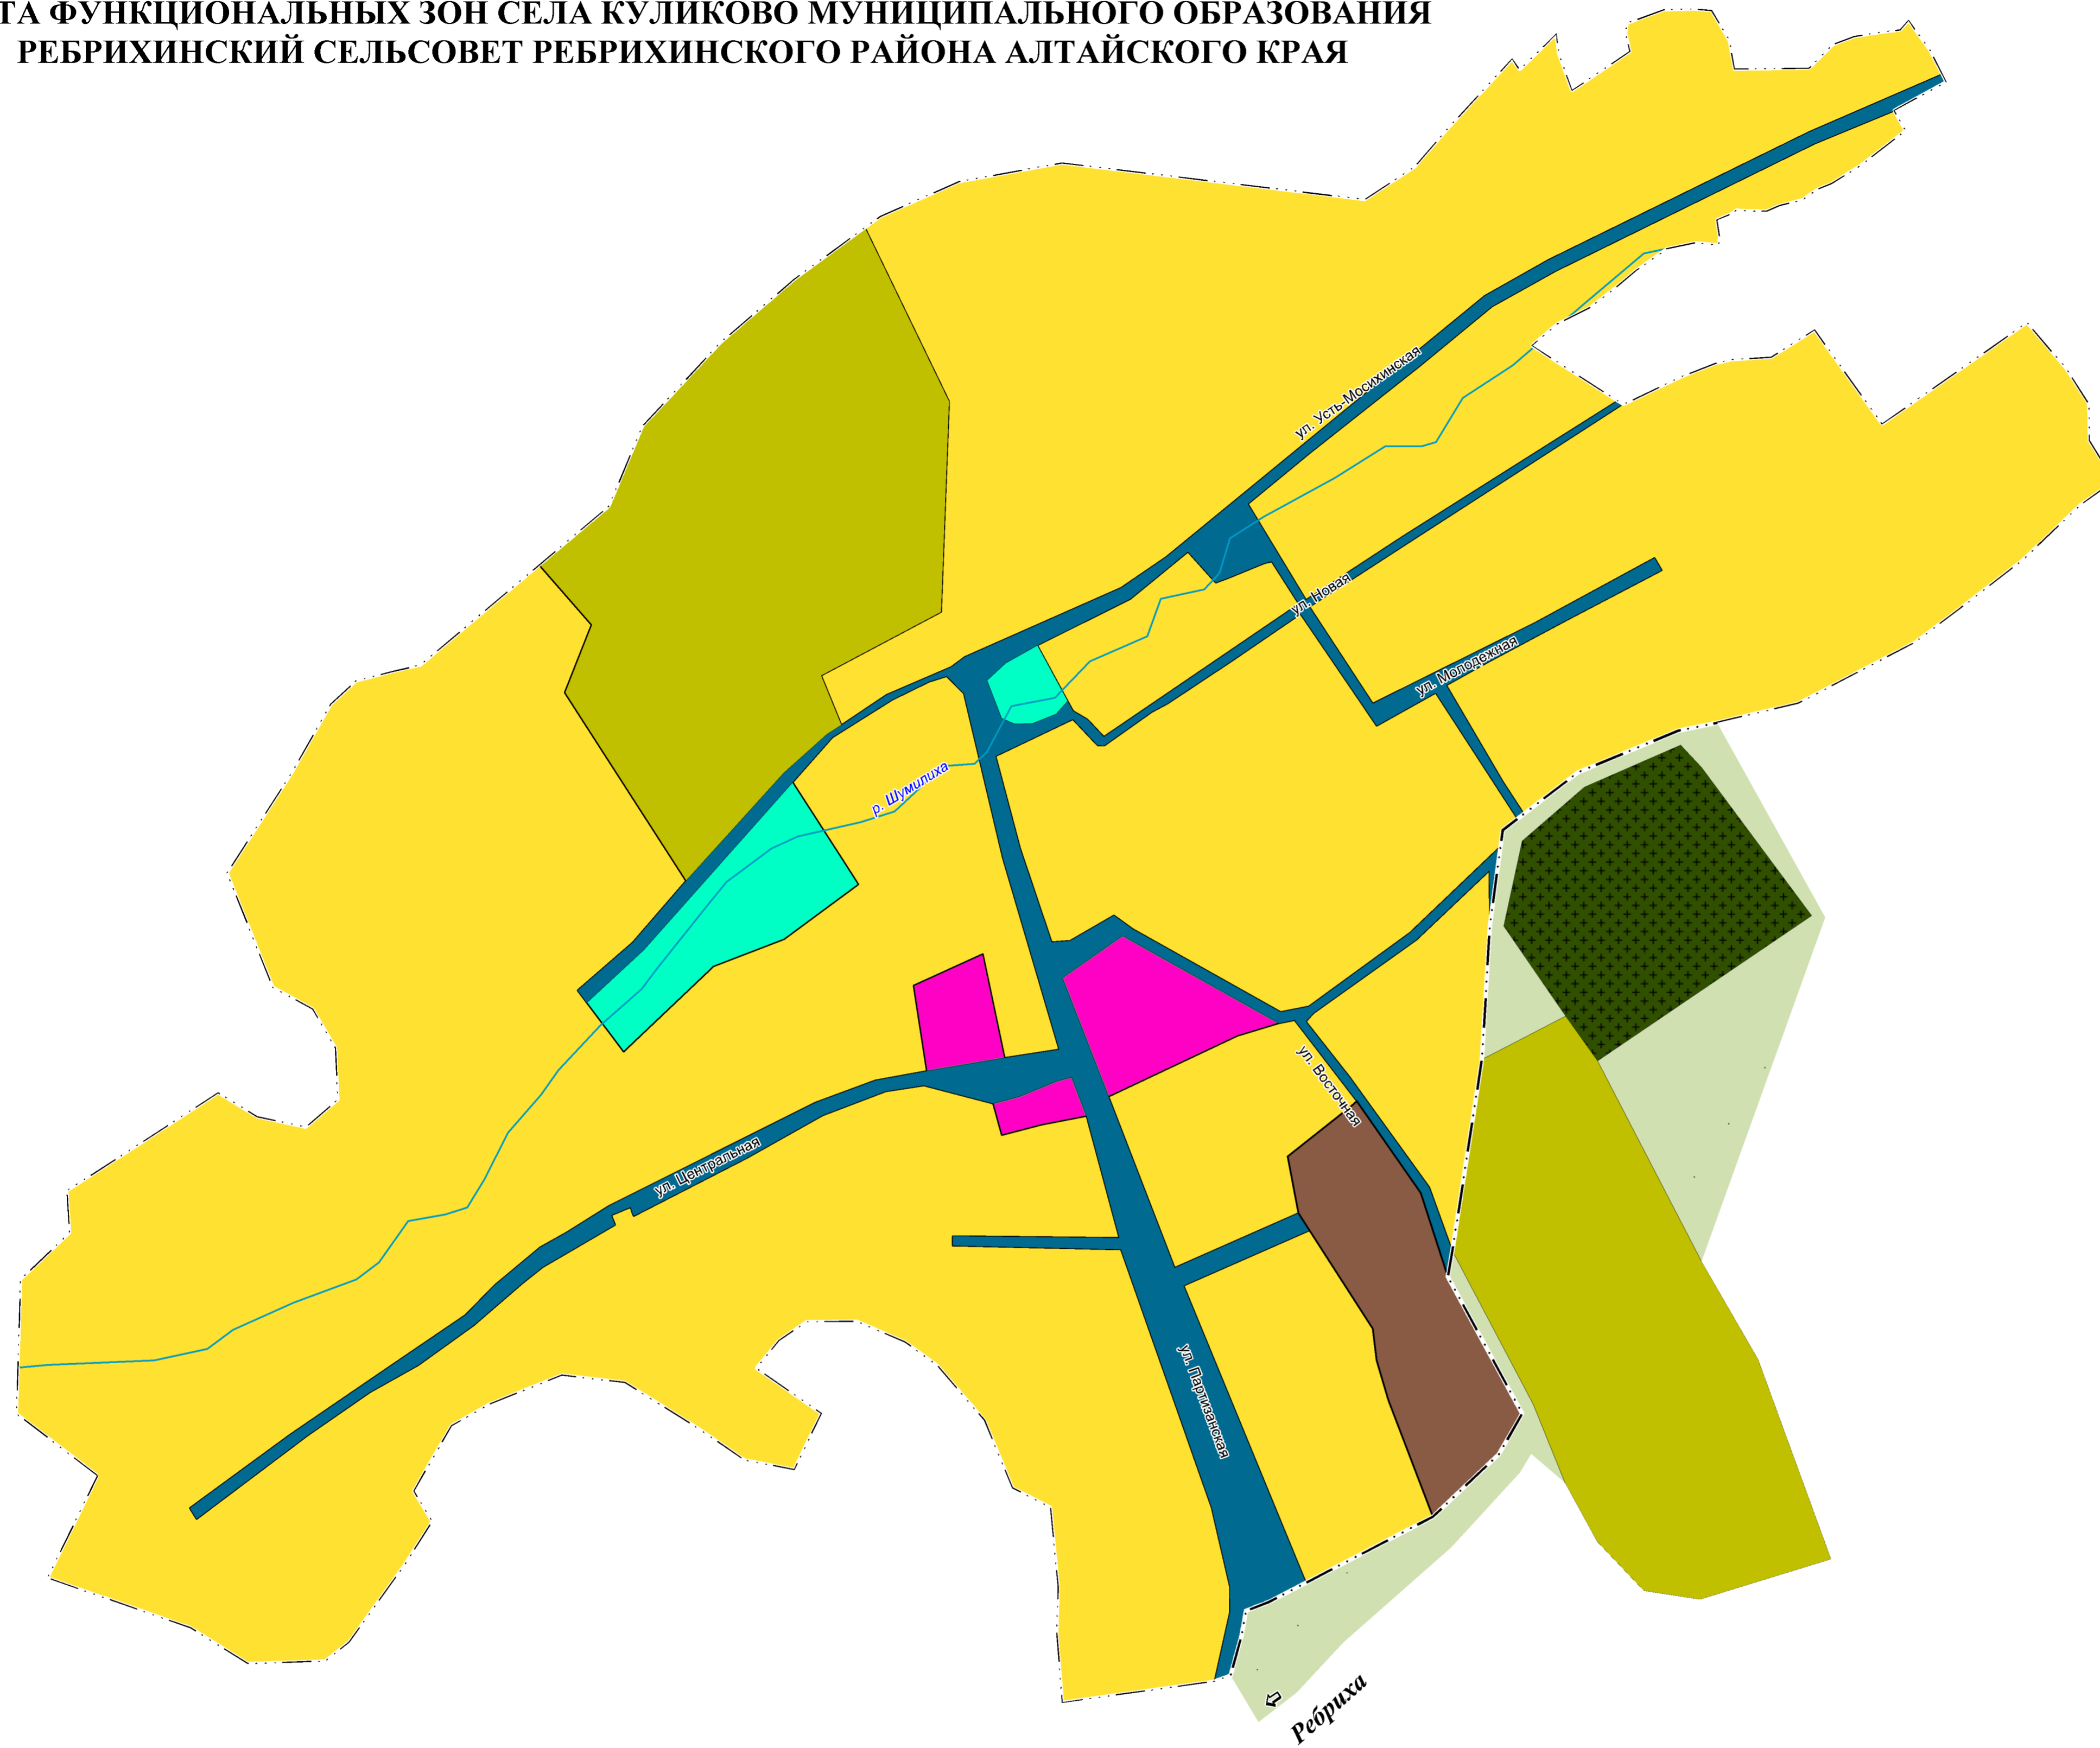

**УСЛОВНЫЕ ОБОЗНАЧЕНИЯ:**

- сущ.
- границы населенных пунктов
  - земельные участки
  - поверхностные водные объекты
- ФУНКЦИОНАЛЬНЫЕ ЗОНЫ:**
- зона застройки индивидуальными жилыми домами
  - общественно-деловая зона
  - производственная зона
  - зона транспортной инфраструктуры
  - зона инженерной инфраструктуры
  - зона сельскохозяйственного использования
  - производственная зона сельскохозяйственных предприятий
  - зона озелененных территорий общего пользования (лесопарки, парки, скверы, детские площадки)
  - зона кладбищ

				<b>ГЕНЕРАЛЬНЫЙ ПЛАН МУНИЦИПАЛЬНОГО ОБРАЗОВАНИЯ РЕБРИХИНСКИЙ СЕЛЬСОВЕТ РЕБРИХИНСКОГО РАЙОНА АЛТАЙСКОГО КРАЯ</b>			
Должность	Фамилия	Подпись	Дата	<b>Положение о территориальном планировании</b>	Стадия	Лист	Листов
Директор	Клюшников В.И.		2022 г.		ГП	11	23
Нач. отдела	Слюзов Г.Л.		2022 г.	<small>Карта функциональных зон с. Куликово муниципального образования Ребрихинский сельсовет Ребрихинского района Алтайского края М 1:5000</small>			<b>ООО "Алтайгипрозем"</b>