


КАРТ ПЛАНИРУЕМОГО РАЗМЕЩЕНИЯ ОБЪЕКТОВ СЕЛО ШУМИЛИХА МУНИЦИПАЛЬНОГО ОБРАЗОВАНИЯ РЕБРИХИНСКИЙ СЕЛЬСОВЕТ РЕБРИХИНСКОГО РАЙОНА АЛТАЙСКОГО КРАЯ

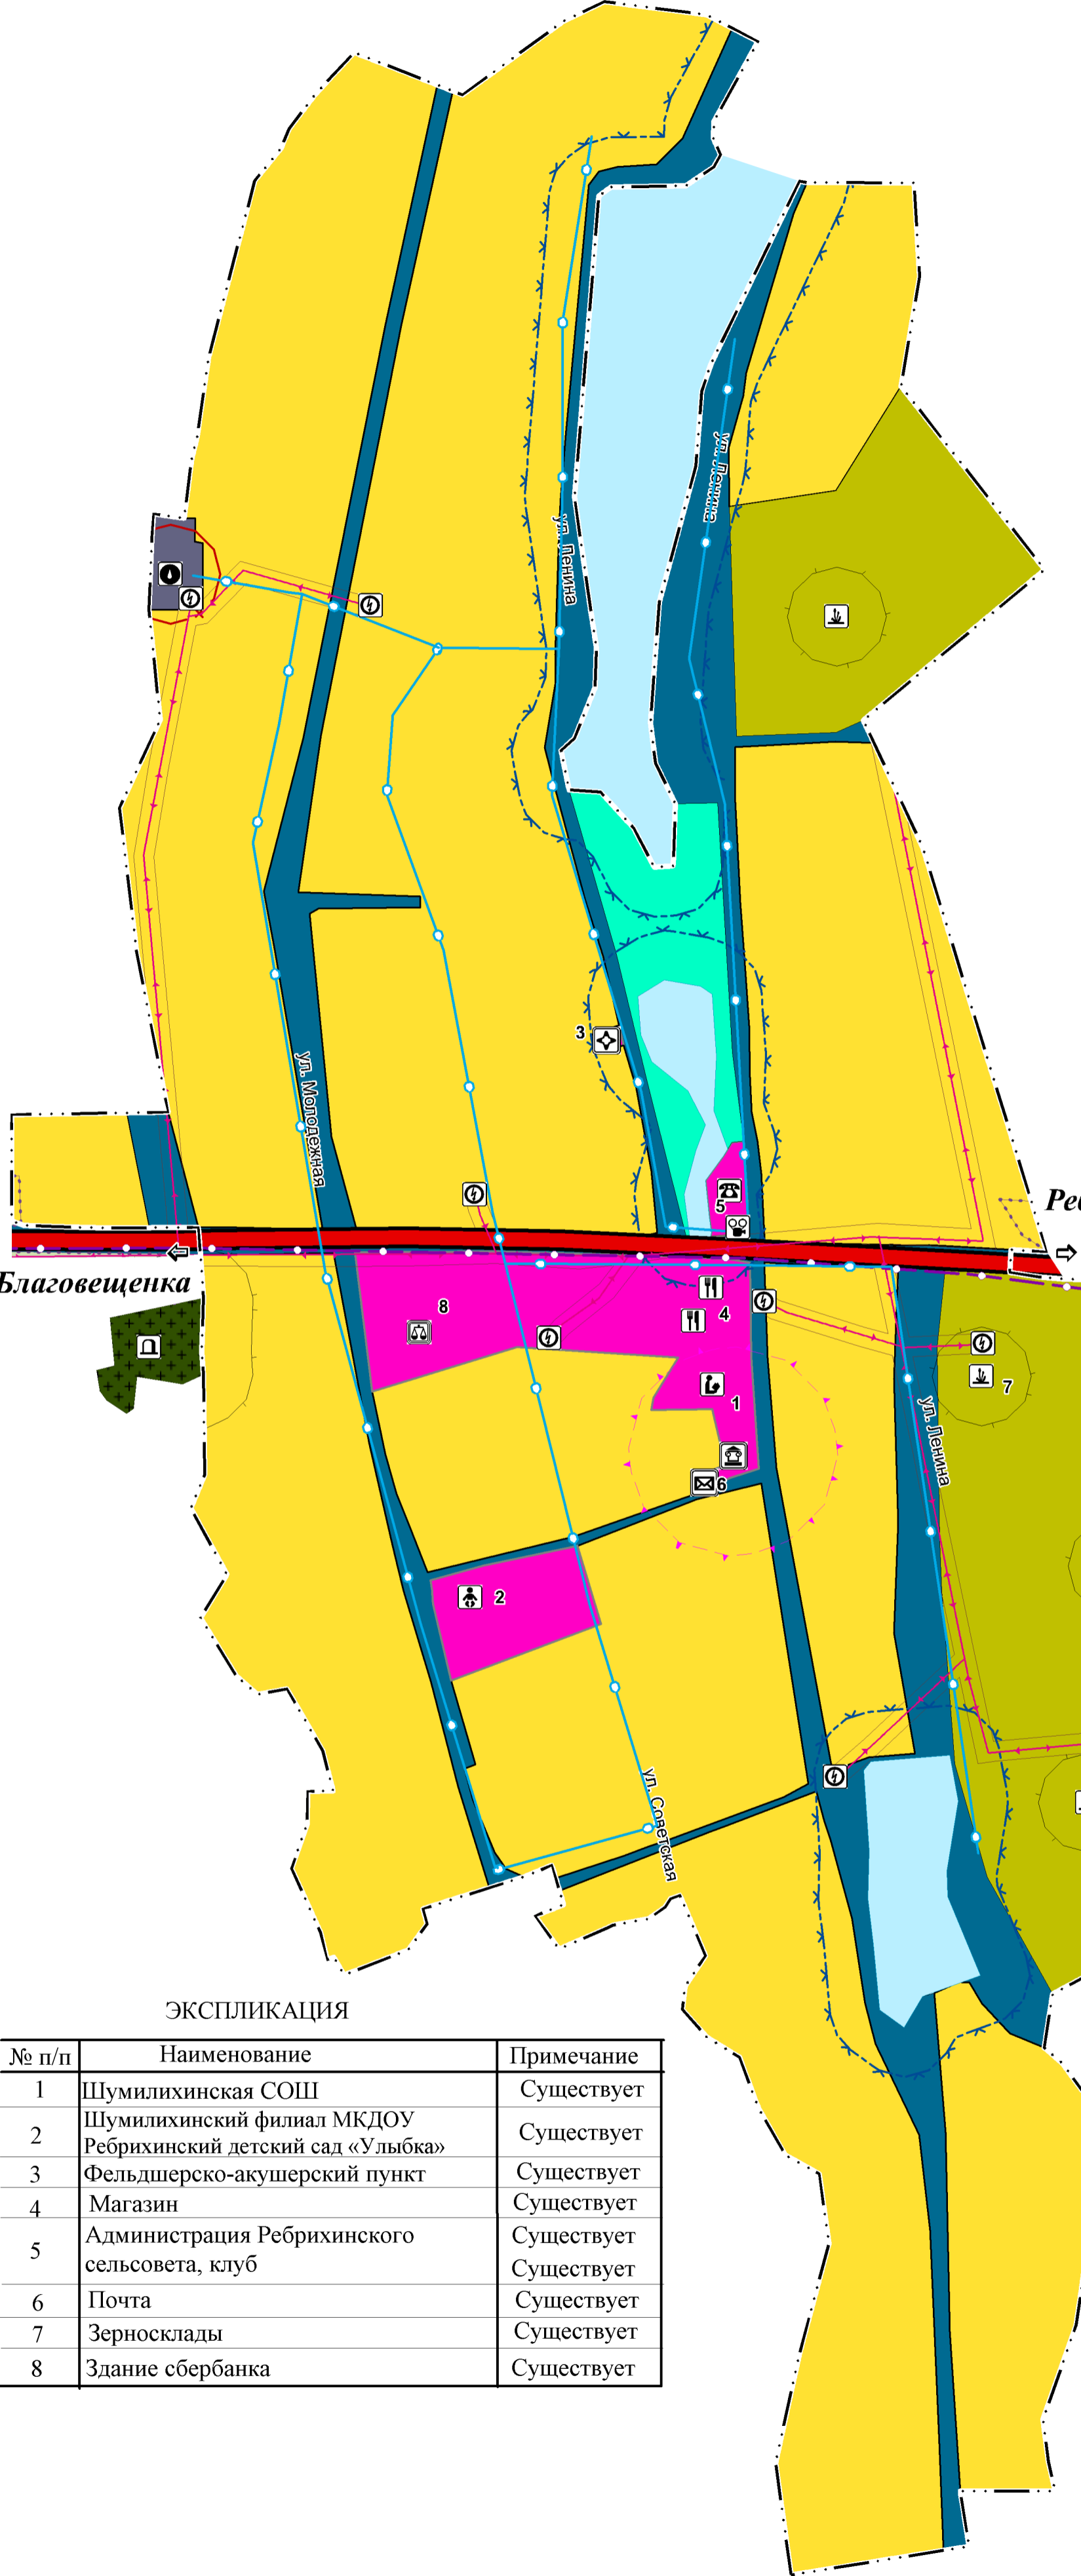

УСЛОВНЫЕ ОБОЗНАЧЕНИЯ:

- план. сущ.
- границы населенных пунктов
 - поверхностные водные объекты
 - ФУНКЦИОНАЛЬНЫЕ ЗОНЫ:**
 - зона застройки индивидуальными жилыми домами
 - общественно-деловая зона
 - зона транспортной инфраструктуры
 - зона инженерной инфраструктуры
 - производственная зона сельскохозяйственных предприятий
 - зона озелененных территорий общего пользования (лесопарки, парки, скверы, детские площадки)
 - зона кладбищ
 - ОБЪЕКТЫ КАПИТАЛЬНОГО СТРОИТЕЛЬСТВА РЕГИОНАЛЬНОГО ЗНАЧЕНИЯ**
 - автомобильная дорога
 - ОБЪЕКТЫ КАПИТАЛЬНОГО СТРОИТЕЛЬСТВА РЕГИОНАЛЬНОГО ЗНАЧЕНИЯ**
 - газопровод
 - ФАП
 - почта
 - объекты культурного наследия
 - сбербанк
 - ОБЪЕКТЫ КАПИТАЛЬНОГО СТРОИТЕЛЬСТВА МЕСТНОГО ЗНАЧЕНИЯ**
 - общеобразовательная организация
 - административное здание
 - объекты торговли, общественного питания
 - предприятие растениеводства
 - предприятие по разведению молочного крупного рогатого скота, производство сырого молока
 - кладбище
 - ЛЭП 10 кВ
 - трансформаторная подстанция 10 кВ
 - водозабор
 - водопровод
 - ЗОНЫ С ОСОБЫМИ УСЛОВИЯМИ ИСПОЛЬЗОВАНИЯ ТЕРРИТОРИИ**
 - СЗЗ объектов производственной, коммунально-складской,
 - зона санитарной охраны источников водоснабжения (1 пояс)
 - охранная зона объектов инженерной инфраструктуры
 - водоохранная зона
 - защитная зона объектов культурного наследия
 - территория объектов культурного наследия

ЭКСПЛИКАЦИЯ

№ п/п	Наименование	Примечание
1	Шумилихинская СОШ	Существует
2	Шумилихинский филиал МКДОУ Ребрихинский детский сад «Улыбка»	Существует
3	Фельдшерско-акушерский пункт	Существует
4	Магазин	Существует
5	Администрация Ребрихинского сельсовета, клуб	Существует
6	Почта	Существует
7	Зерносклады	Существует
8	Здание сбербанка	Существует

				ГЕНЕРАЛЬНЫЙ ПЛАН МУНИЦИПАЛЬНОГО ОБРАЗОВАНИЯ РЕБРИХИНСКИЙ СЕЛЬСОВЕТ РЕБРИХИНСКОГО РАЙОНА АЛТАЙСКОГО КРАЯ			
Должность	Фамилия	Подпись	Дата	Положение о территориальном планировании	Стадия	Лист	Листов
Директор	Клюшников В.И.		2023 г.		ГП	6	24
ГАП	Бахуров Г.Н.		2023 г.				
Нач. отдела	Сизова Г.Я.		2023 г.				
				Карта планируемого размещения объектов местного значения села Шумилиха М 1:5000			
				ООО "Алтайгипрозем"			