


# КАРТА СОВРЕМЕННОГО ИСПОЛЬЗОВАНИЯ И КОМПЛЕКСНОЙ ОЦЕНКИ ПОС. ВЕРХ-БОРОВЛЯНКА МУНИЦИПАЛЬНОГО ОБРАЗОВАНИЯ РЕБРИХИНСКИЙ СЕЛЬСОВЕТ РЕБРИХИНСКОГО РАЙОНА АЛТАЙСКОГО КРАЯ

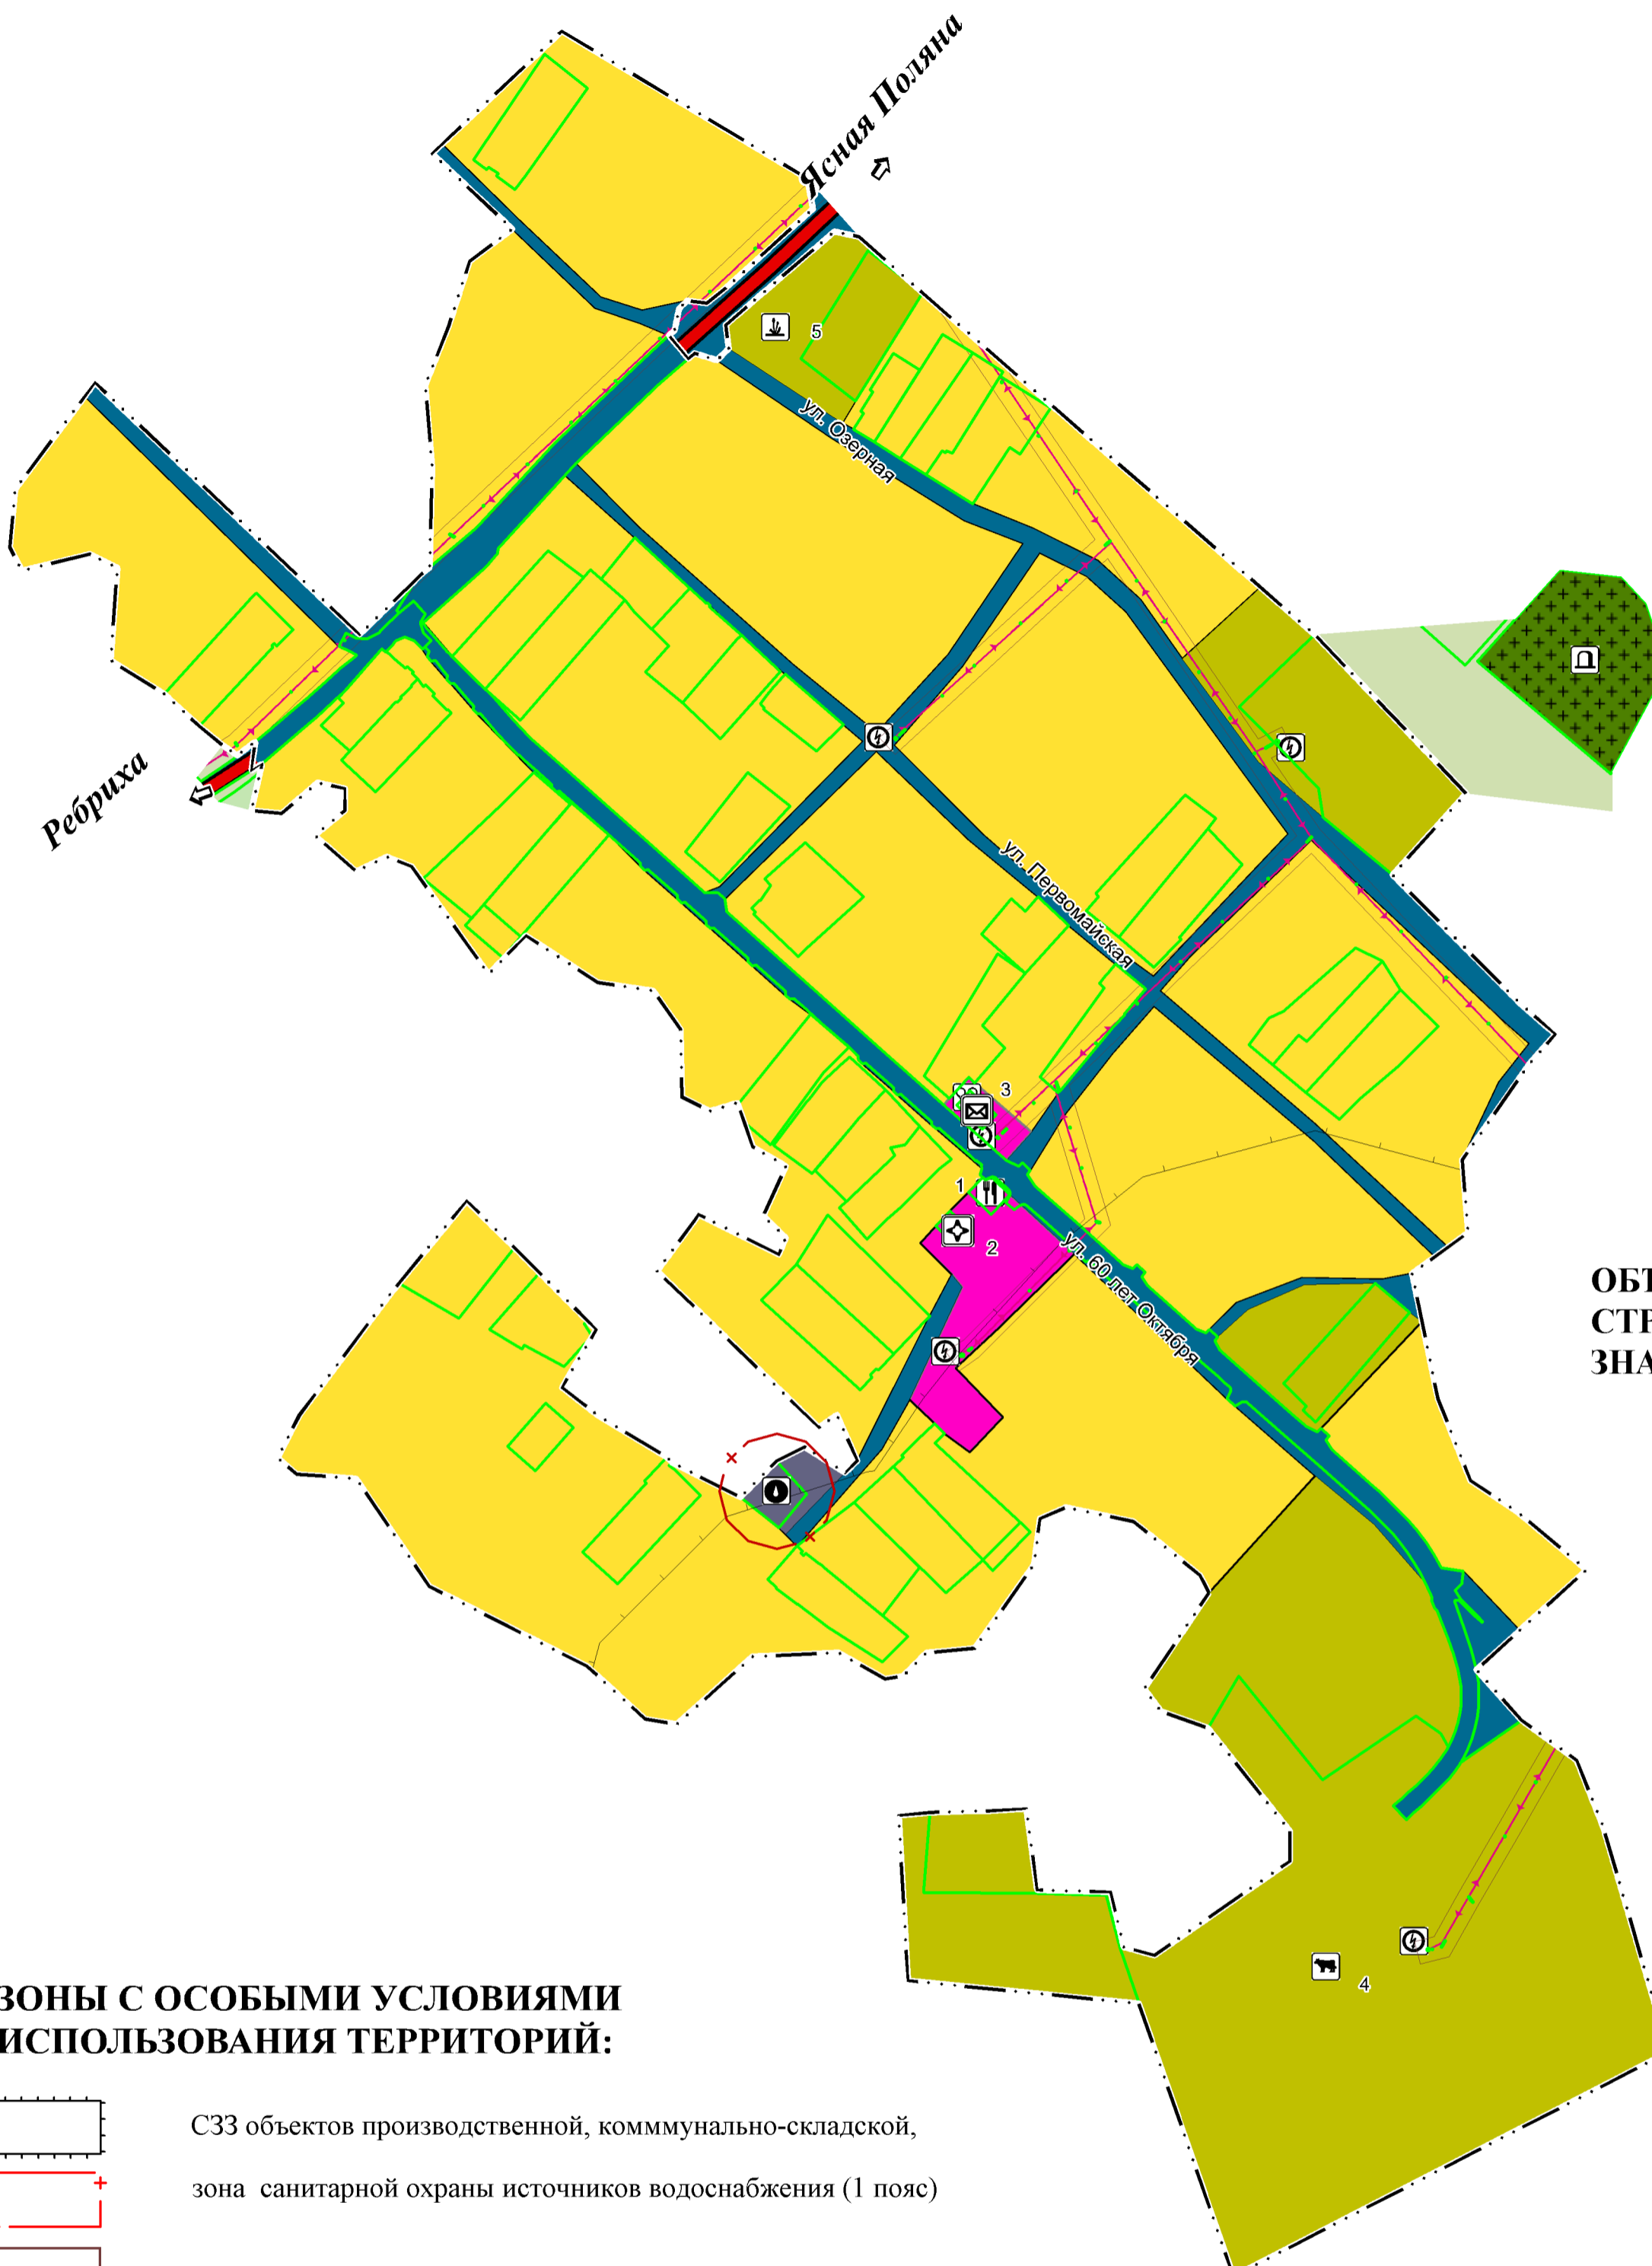

### УСЛОВНЫЕ ОБОЗНАЧЕНИЯ:

- сущ.
- границы населенных пунктов
  - земельные участки
  - поверхностные водные объекты

### ФУНКЦИОНАЛЬНЫЕ ЗОНЫ:

- зона застройки индивидуальными жилыми домами
- общественно-деловая зона
- зона транспортной инфраструктуры
- зона инженерной инфраструктуры
- зона сельскохозяйственных угодий
- производственная зона сельскохозяйственных предприятий
- зона кладбищ

### ОБЪЕКТЫ КАПИТАЛЬНОГО СТРОИТЕЛЬСТВА РЕГИОНАЛЬНОГО ЗНАЧЕНИЯ

- автомобильная дорога
- ФАП
- почта

### ОБЪЕКТЫ КАПИТАЛЬНОГО СТРОИТЕЛЬСТВА МЕСТНОГО ЗНАЧЕНИЯ

- объекты торговли, общественного питания
- клуб
- предприятие растениеводства
- предприятие по разведению молочного крупного рогатого скота, производство сырого молока
- кладбище
- ЛЭП 10 кВ
- трансформаторная подстанция 10 кВ
- внутрипоселковый газопровод
- водозабор

### ЗОНЫ С ОСОБЫМИ УСЛОВИЯМИ ИСПОЛЬЗОВАНИЯ ТЕРРИТОРИЙ:

- СЗЗ объектов производственной, коммунально-складской,
- зона санитарной охраны источников водоснабжения (1 пояс)
- охранная зона объектов инженерной инфраструктуры

### ЭКСПЛИКАЦИЯ СУЩЕСТВУЮЩИХ ОБЪЕКТОВ ОБЩЕСТВЕННО-ДЕЛОВОЙ ЗОНЫ

№ п/п	Наименование	Примечание
1	Магазин	Существует
2	Фельдшерско-акушерский пункт	Существует
3	Почта, клуб	Существует

### ЭКСПЛИКАЦИЯ СУЩЕСТВУЮЩИХ ОБЪЕКТОВ ПРОИЗВОДСТВЕННОЙ И КОММУНАЛЬНО-СКЛАДСКОЙ ЗОНЫ

№ п/п	Наименование	Примечание
4	Ферма КРС (до 1200 голов)	Существует
5	Склад сельскохозяйственной продукции	Существует

				<b>ГЕНЕРАЛЬНЫЙ ПЛАН МУНИЦИПАЛЬНОГО ОБРАЗОВАНИЯ РЕБРИХИНСКИЙ СЕЛЬСОВЕТ РЕБРИХИНСКОГО РАЙОНА АЛТАЙСКОГО КРАЯ</b>			
Должность	Фамилия	Подпись	Дата	Материалы по обоснованию	Стадия	Лист	Листов
Директор	Клюшников В.И.		2023 г.		гп	21	23
ГАП	Бахуров Г.Н.		2023 г.				
Нач. отдела	Сизова Г.Я.		2023 г.	Карта современного использования и комплексной оценки территории пос. Верх-Боровлянка М1:5000			ООО "Алтайгипрозем"