


КАРТА ФУНКЦИОНАЛЬНЫХ ЗОН СЕЛА ЯСНАЯ ПОЛЯНА МУНИЦИПАЛЬНОГО ОБРАЗОВАНИЯ РЕБРИХИНСКИЙ СЕЛЬСОВЕТ РЕБРИХИНСКОГО РАЙОНА АЛТАЙСКОГО КРАЯ

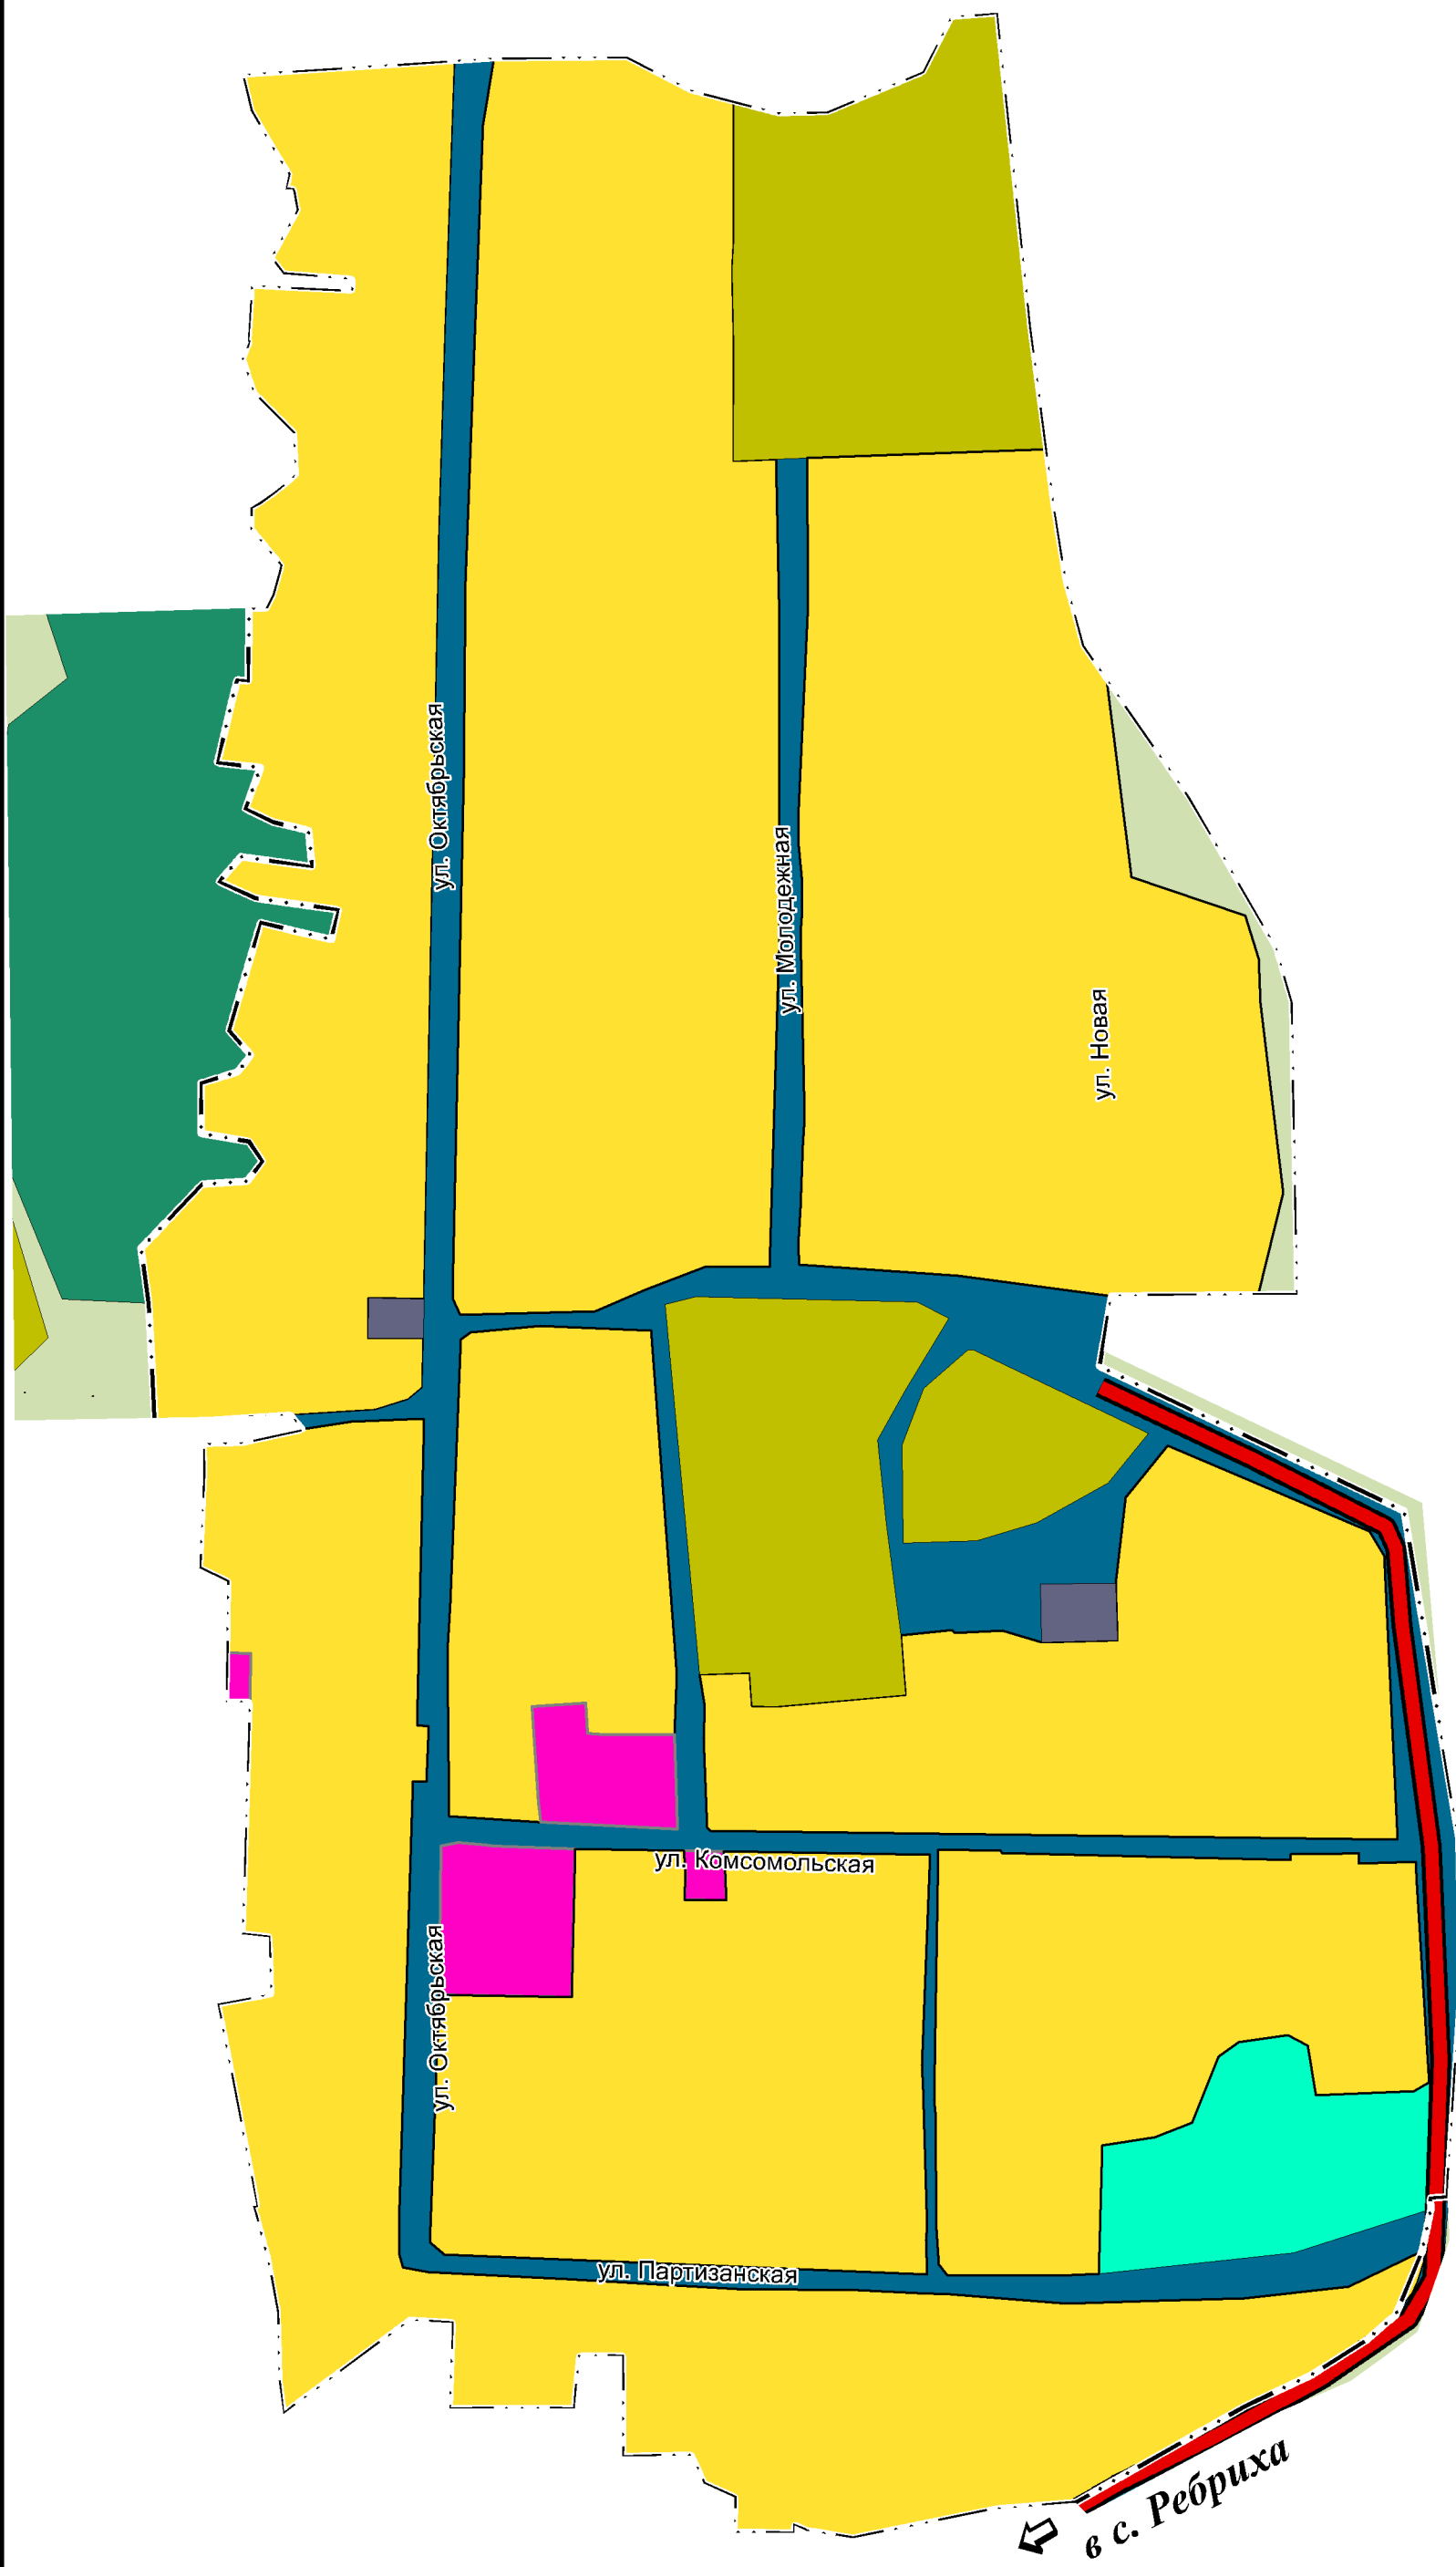

- УСЛОВНЫЕ ОБОЗНАЧЕНИЯ:**
- сущ. границы населенных пунктов
- ФУНКЦИОНАЛЬНЫЕ ЗОНЫ:**
- зона застройки индивидуальными жилыми домами
 - общественно-деловая зона
 - зона транспортной инфраструктуры
 - зона инженерной инфраструктуры
 - зона сельскохозяйственных угодий
 - производственная зона сельскохозяйственных предприятий
 - зона озелененных территорий общего пользования (лесопарки, парки, скверы, детские площадки)
 - зона лесов

				ГЕНЕРАЛЬНЫЙ ПЛАН МУНИЦИПАЛЬНОГО ОБРАЗОВАНИЯ РЕБРИХИНСКИЙ СЕЛЬСОВЕТ РЕБРИХИНСКОГО РАЙОНА АЛТАЙСКОГО КРАЯ		
Должность	Фамилия	Подпись	Дата	Положение о территориальном планировании		
Директор	Клюшников В.И.		2022 г.			
Нач. отдела	Сизова Г.Я.		2022 г.			
				Стадия	Лист	Листов
				гп	15	23
				ООО "Алтайгипрозем"		
				Карта функциональных зон с.Ясная Поляна муниципального образования Ребрихинский сельсовет Ребрихинского района Алтайского края М1:5000		