


# КАРТА СОВРЕМЕННОГО ИСПОЛЬЗОВАНИЯ И КОМПЛЕКСНОЙ ОЦЕНКИ ПОС. ТУЛАЙ МУНИЦИПАЛЬНОГО ОБРАЗОВАНИЯ РЕБРИХИНСКИЙ СЕЛЬСОВЕТ РЕБРИХИНСКОГО РАЙОНА АЛТАЙСКОГО КРАЯ

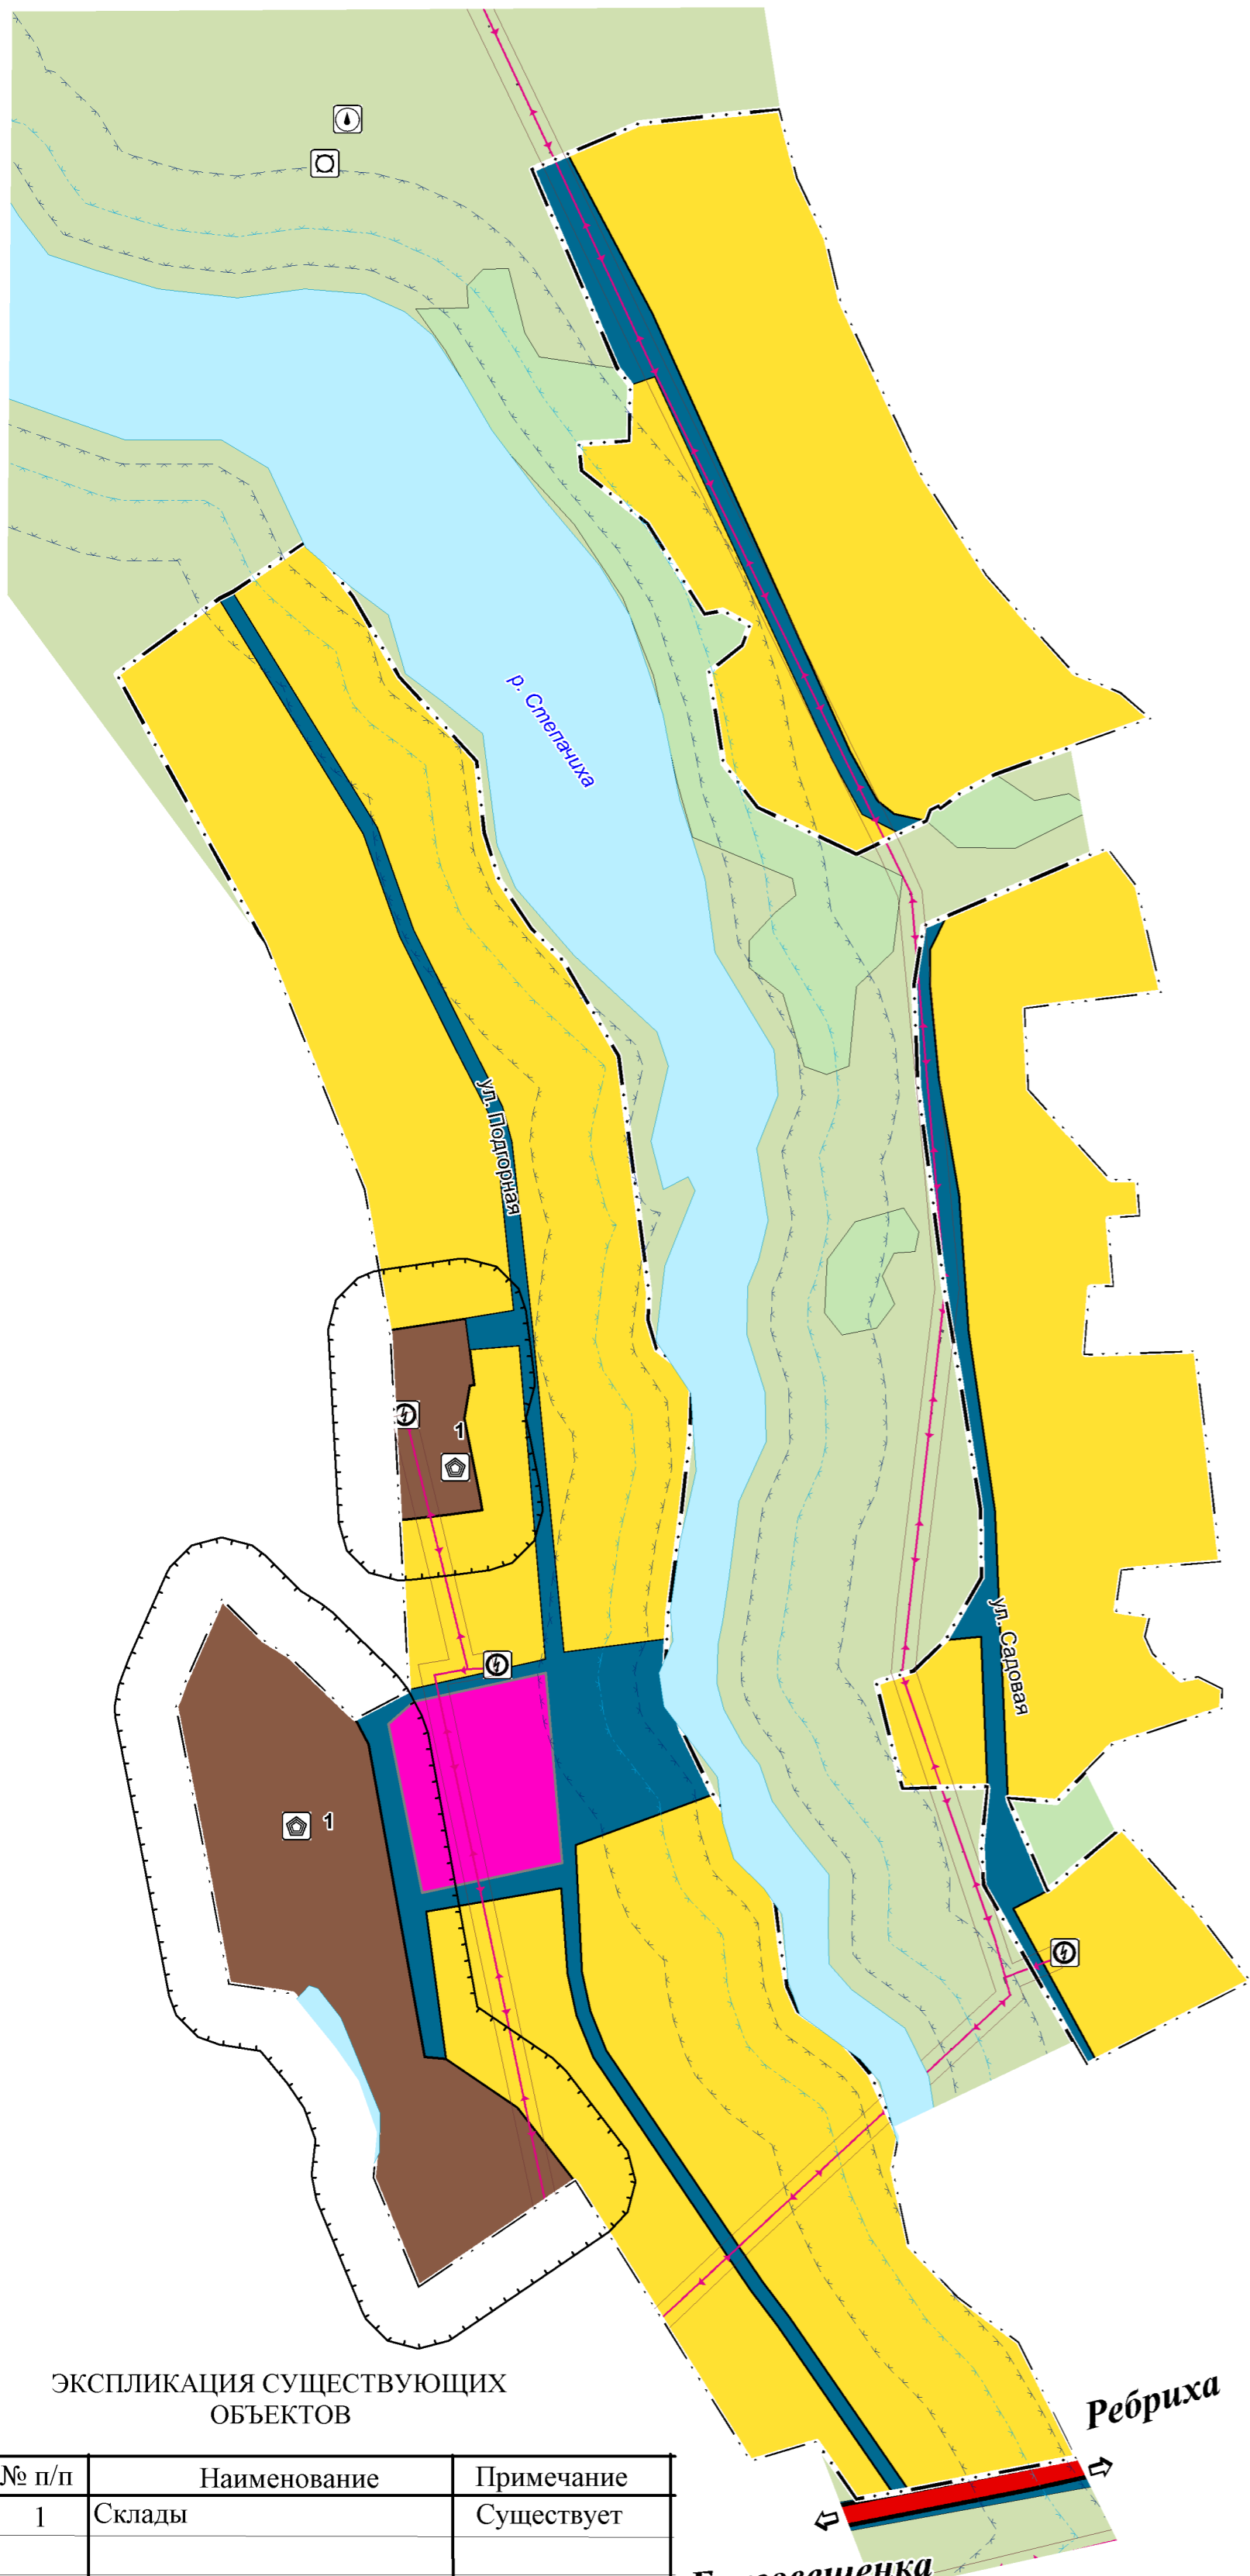

- УСЛОВНЫЕ ОБОЗНАЧЕНИЯ:**
- границы населенных пунктов
  - поверхностные водные объекты
- ФУНКЦИОНАЛЬНЫЕ ЗОНЫ:**
- зона застройки индивидуальными жилыми домами
  - общественно-деловая зона
  - производственная зона
  - зона транспортной инфраструктуры
  - зона сельскохозяйственного использования
  - зона лесов
- ОБЪЕКТЫ КАПИТАЛЬНОГО СТРОИТЕЛЬСТВА ФЕДЕРАЛЬНОГО ЗНАЧЕНИЯ**
- автомобильная дорога
- ОБЪЕКТЫ КАПИТАЛЬНОГО СТРОИТЕЛЬСТВА МЕСТНОГО ЗНАЧЕНИЯ**
- водонапорная башня
  - скважина
  - объекты, связанные с производственной деятельностью
  - ЛЭП 10 кВ
  - трансформаторная подстанция 10 кВ
- ЗОНЫ С ОСОБЫМИ УСЛОВИЯМИ ИСПОЛЬЗОВАНИЯ ТЕРРИТОРИЙ:**
- СЗЗ объектов производственной, коммунально-складской,
  - охранная зона объектов инженерной инфраструктуры
  - береговая полоса
  - прибрежно-защитная полоса
  - водоохранная зона

ЭКСПЛИКАЦИЯ СУЩЕСТВУЮЩИХ ОБЪЕКТОВ

№ п/п	Наименование	Примечание
1	Склады	Существует

				ГЕНЕРАЛЬНЫЙ ПЛАН МУНИЦИПАЛЬНОГО ОБРАЗОВАНИЯ РЕБРИХИНСКИЙ СЕЛЬСОВЕТ РЕБРИХИНСКОГО РАЙОНА АЛТАЙСКОГО КРАЯ			
Должность	Фамилия	Подпись	Дата	Материалы по обоснованию	Стадия	Лист	Листов
Директор	Клюшников В.И.		2023 г.		ГП	19	24
ГАП	Бахуров Г.Н.		2023 г.				
Нач. отдела	Сизова Г.Я.		2023 г.				
				Карта современного использования и комплексной оценки территории пос. Тулай М 1:5000	ООО "Алтайгипрозем"		