


**КАРТА СОВРЕМЕННОГО ИСПОЛЬЗОВАНИЯ И КОМПЛЕКСНОЙ ОЦЕНКИ
СЕЛО КУЛИКОВО МУНИЦИПАЛЬНОГО ОБРАЗОВАНИЯ РЕБРИХИНСКИЙ СЕЛЬСОВЕТ
РЕБРИХИНСКОГО РАЙОНА АЛТАЙСКОГО КРАЯ**

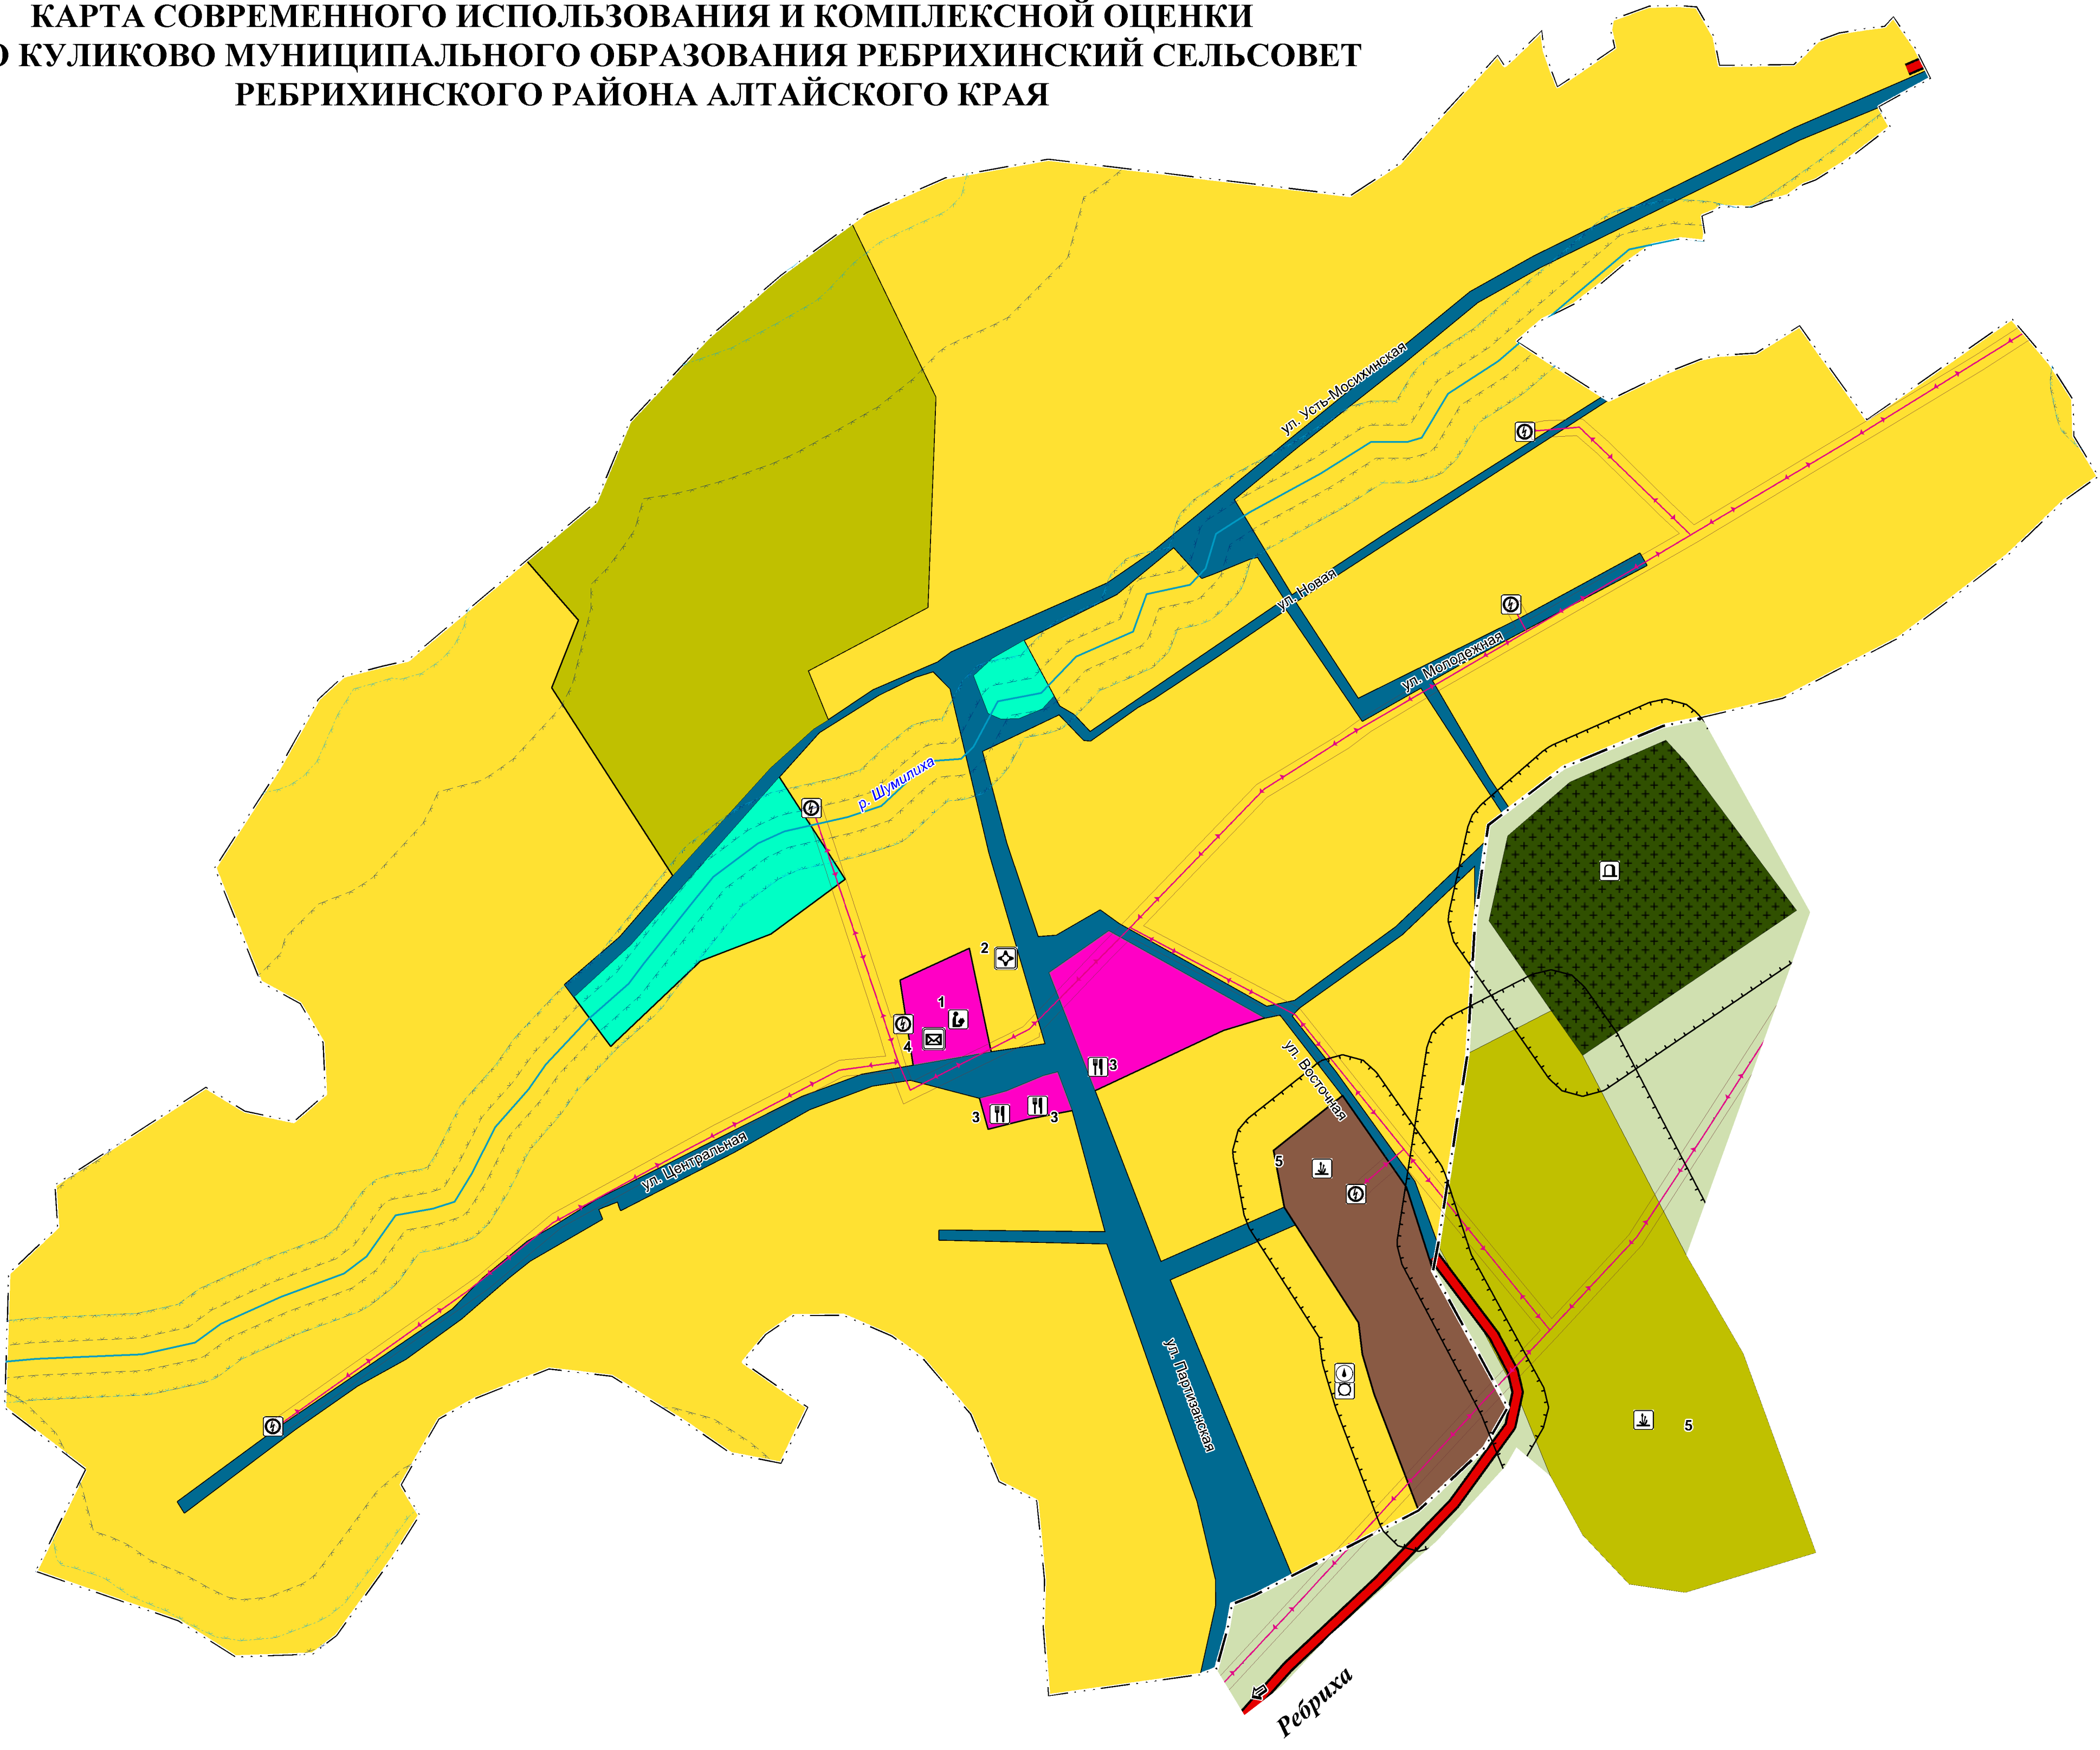

УСЛОВНЫЕ ОБОЗНАЧЕНИЯ:

- сущ.
 - границы населенных пунктов
 - земельные участки
 - поверхностные водные объекты
- ФУНКЦИОНАЛЬНЫЕ ЗОНЫ:**
 - зона застройки индивидуальными жилыми домами
 - общественно-деловая зона
 - производственная зона
 - зона транспортной инфраструктуры
 - зона инженерной инфраструктуры
 - зона сельскохозяйственного использования
 - производственная зона сельскохозяйственных предприятий
 - зона озелененных территорий общего пользования (лесопарки, парки, скверы, детские площадки)
 - зона кладбищ
- ОБЪЕКТЫ КАПИТАЛЬНОГО СТРОИТЕЛЬСТВА РЕГИОНАЛЬНОГО ЗНАЧЕНИЯ**
 - автомобильная дорога
 - ФАП
 - объекты почтовой связи
- ОБЪЕКТЫ КАПИТАЛЬНОГО СТРОИТЕЛЬСТВА МЕСТНОГО ЗНАЧЕНИЯ**
 - общеобразовательная организация
 - объекты торговли, общественного питания
 - предприятие растениеводства
 - кладбище
 - ЛЭП 10 кВ
 - трансформаторная подстанция 10 кВ
 - водонапорная башня
 - скважина
- СЗЗ объектов производственной, коммунально-складской, охранная зона объектов инженерной инфраструктуры, береговая полоса, прибрежно-защитная полоса, водоохранная зона**
 - СЗЗ объектов производственной, коммунально-складской,
 - охранная зона объектов инженерной инфраструктуры
 - береговая полоса
 - прибрежно-защитная полоса
 - водоохранная зона

**ЭКСПЛИКАЦИЯ СУЩЕСТВУЮЩИХ ОБЪЕКТОВ
ОБЩЕСТВЕННО-ДЕЛОВОЙ ЗОНЫ**

№ п/п	Наименование	Примечание
1	Школа	Существует
2	Фельдшерско-акушерский пункт	Существует
3	Магазин	Существует
4	Почта	Существует
ЭКСПЛИКАЦИЯ СУЩЕСТВУЮЩИХ ОБЪЕКТОВ ПРОИЗВОДСТВЕННОЙ И КОММУНАЛЬНО-СКЛАДСКОЙ ЗОНЫ		
№ п/п	Наименование	Примечание
5	Зерносклады	Существует

				ГЕНЕРАЛЬНЫЙ ПЛАН МУНИЦИПАЛЬНОГО ОБРАЗОВАНИЯ РЕБРИХИНСКИЙ СЕЛЬСОВЕТ РЕБРИХИНСКОГО РАЙОНА АЛТАЙСКОГО КРАЯ			
Должность	Фамилия	Подпись	Дата	Материалы по обоснованию	Стадия	Лист	Листов
Директор	Клошников В.И.		2023 г.		гп	18	23
Нач. отдела	Силова Г.Я.		2023 г.				
				Карта современного использования и комплексной оценки территории с. Куликово М:1:5000	ООО "Алтайгипрозем"		