


# КАРТА ФУНКЦИОНАЛЬНЫХ ЗОН ПОС. ТУЛАЙ МУНИЦИПАЛЬНОГО ОБРАЗОВАНИЯ РЕБРИХИНСКИЙ СЕЛЬСОВЕТ РЕБРИХИНСКОГО РАЙОНА АЛТАЙСКОГО КРАЯ

сущ.

## УСЛОВНЫЕ ОБОЗНАЧЕНИЯ:

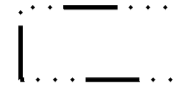

границы населенных пунктов

## ФУНКЦИОНАЛЬНЫЕ ЗОНЫ:



зона застройки индивидуальными жилыми домами



общественно-деловая зона




производственная зона



зона транспортной инфраструктуры



зона сельскохозяйственных угодий

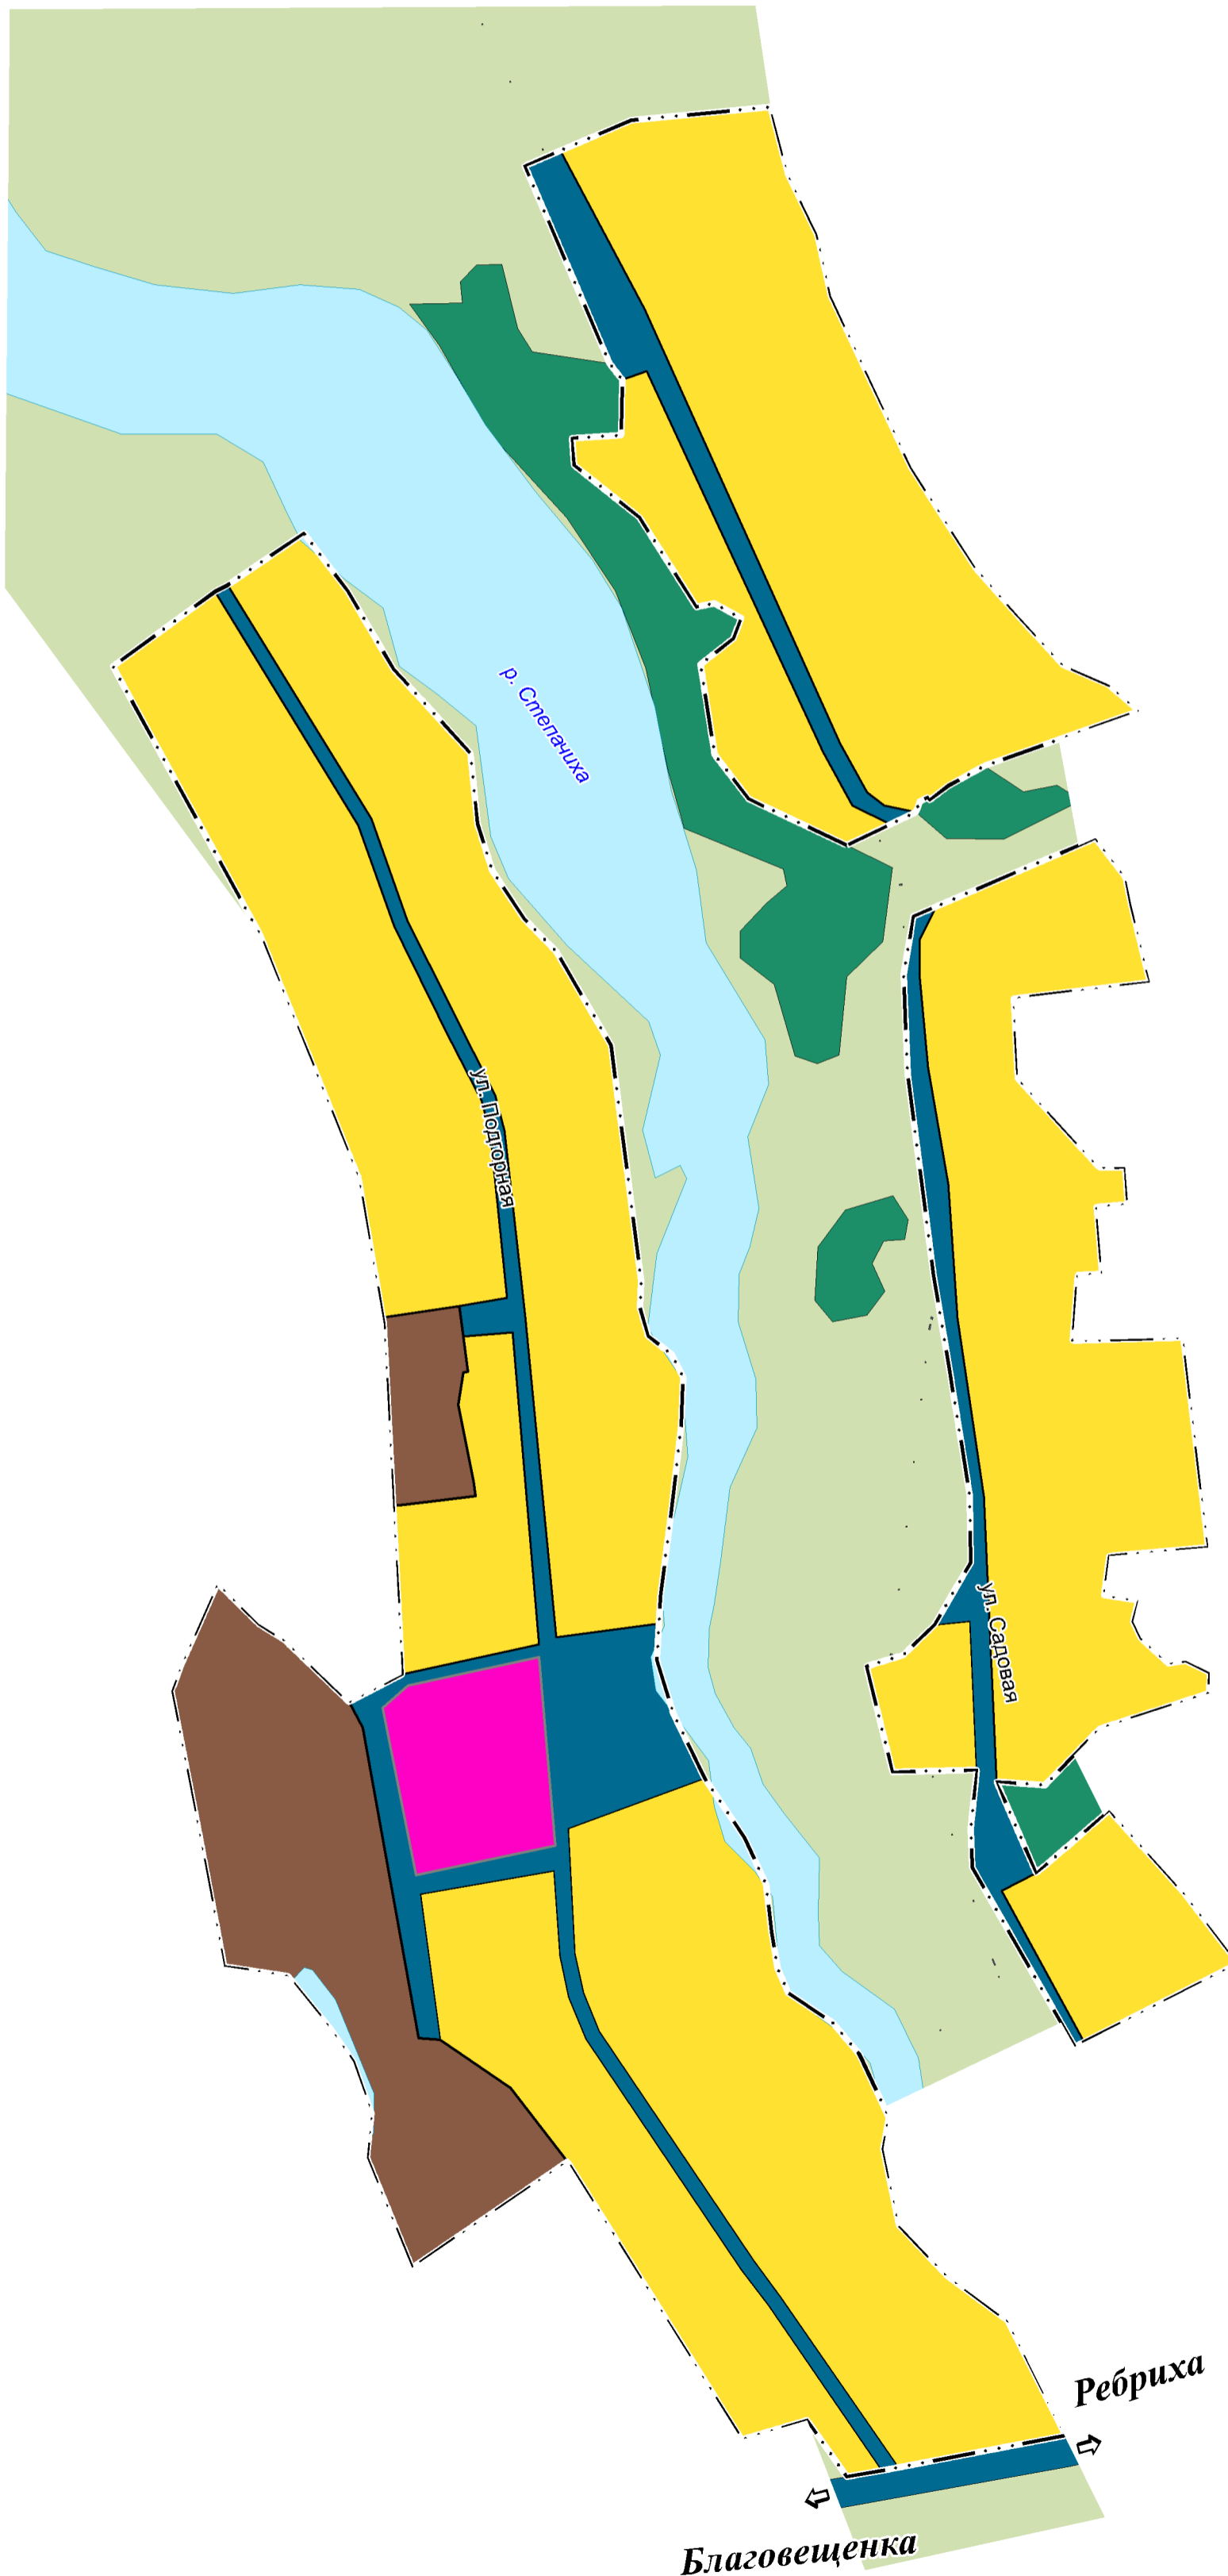

				ГЕНЕРАЛЬНЫЙ ПЛАН МУНИЦИПАЛЬНОГО ОБРАЗОВАНИЯ РЕБРИХИНСКИЙ СЕЛЬСОВЕТ РЕБРИХИНСКОГО РАЙОНА АЛТАЙСКОГО КРАЯ			
Должность	Фамилия	Подпись	Дата				
Директор	Клюшников В.И.		2022 г.	Положение о территориальном планировании	Стадия	Лист	Листов
Нач. отдела	Сизова Г.Я.		2022 г.		ГП	12	23
				Карта функциональных зон пос. Тулай муниципального образования Ребрихинский сельсовет Ребрихинского района Алтайского края М 1:5000			ООО "Алтайгипрозем"